






ESTRATTO ORTOFOTO
Comune di Salzano
scala 1:20 000

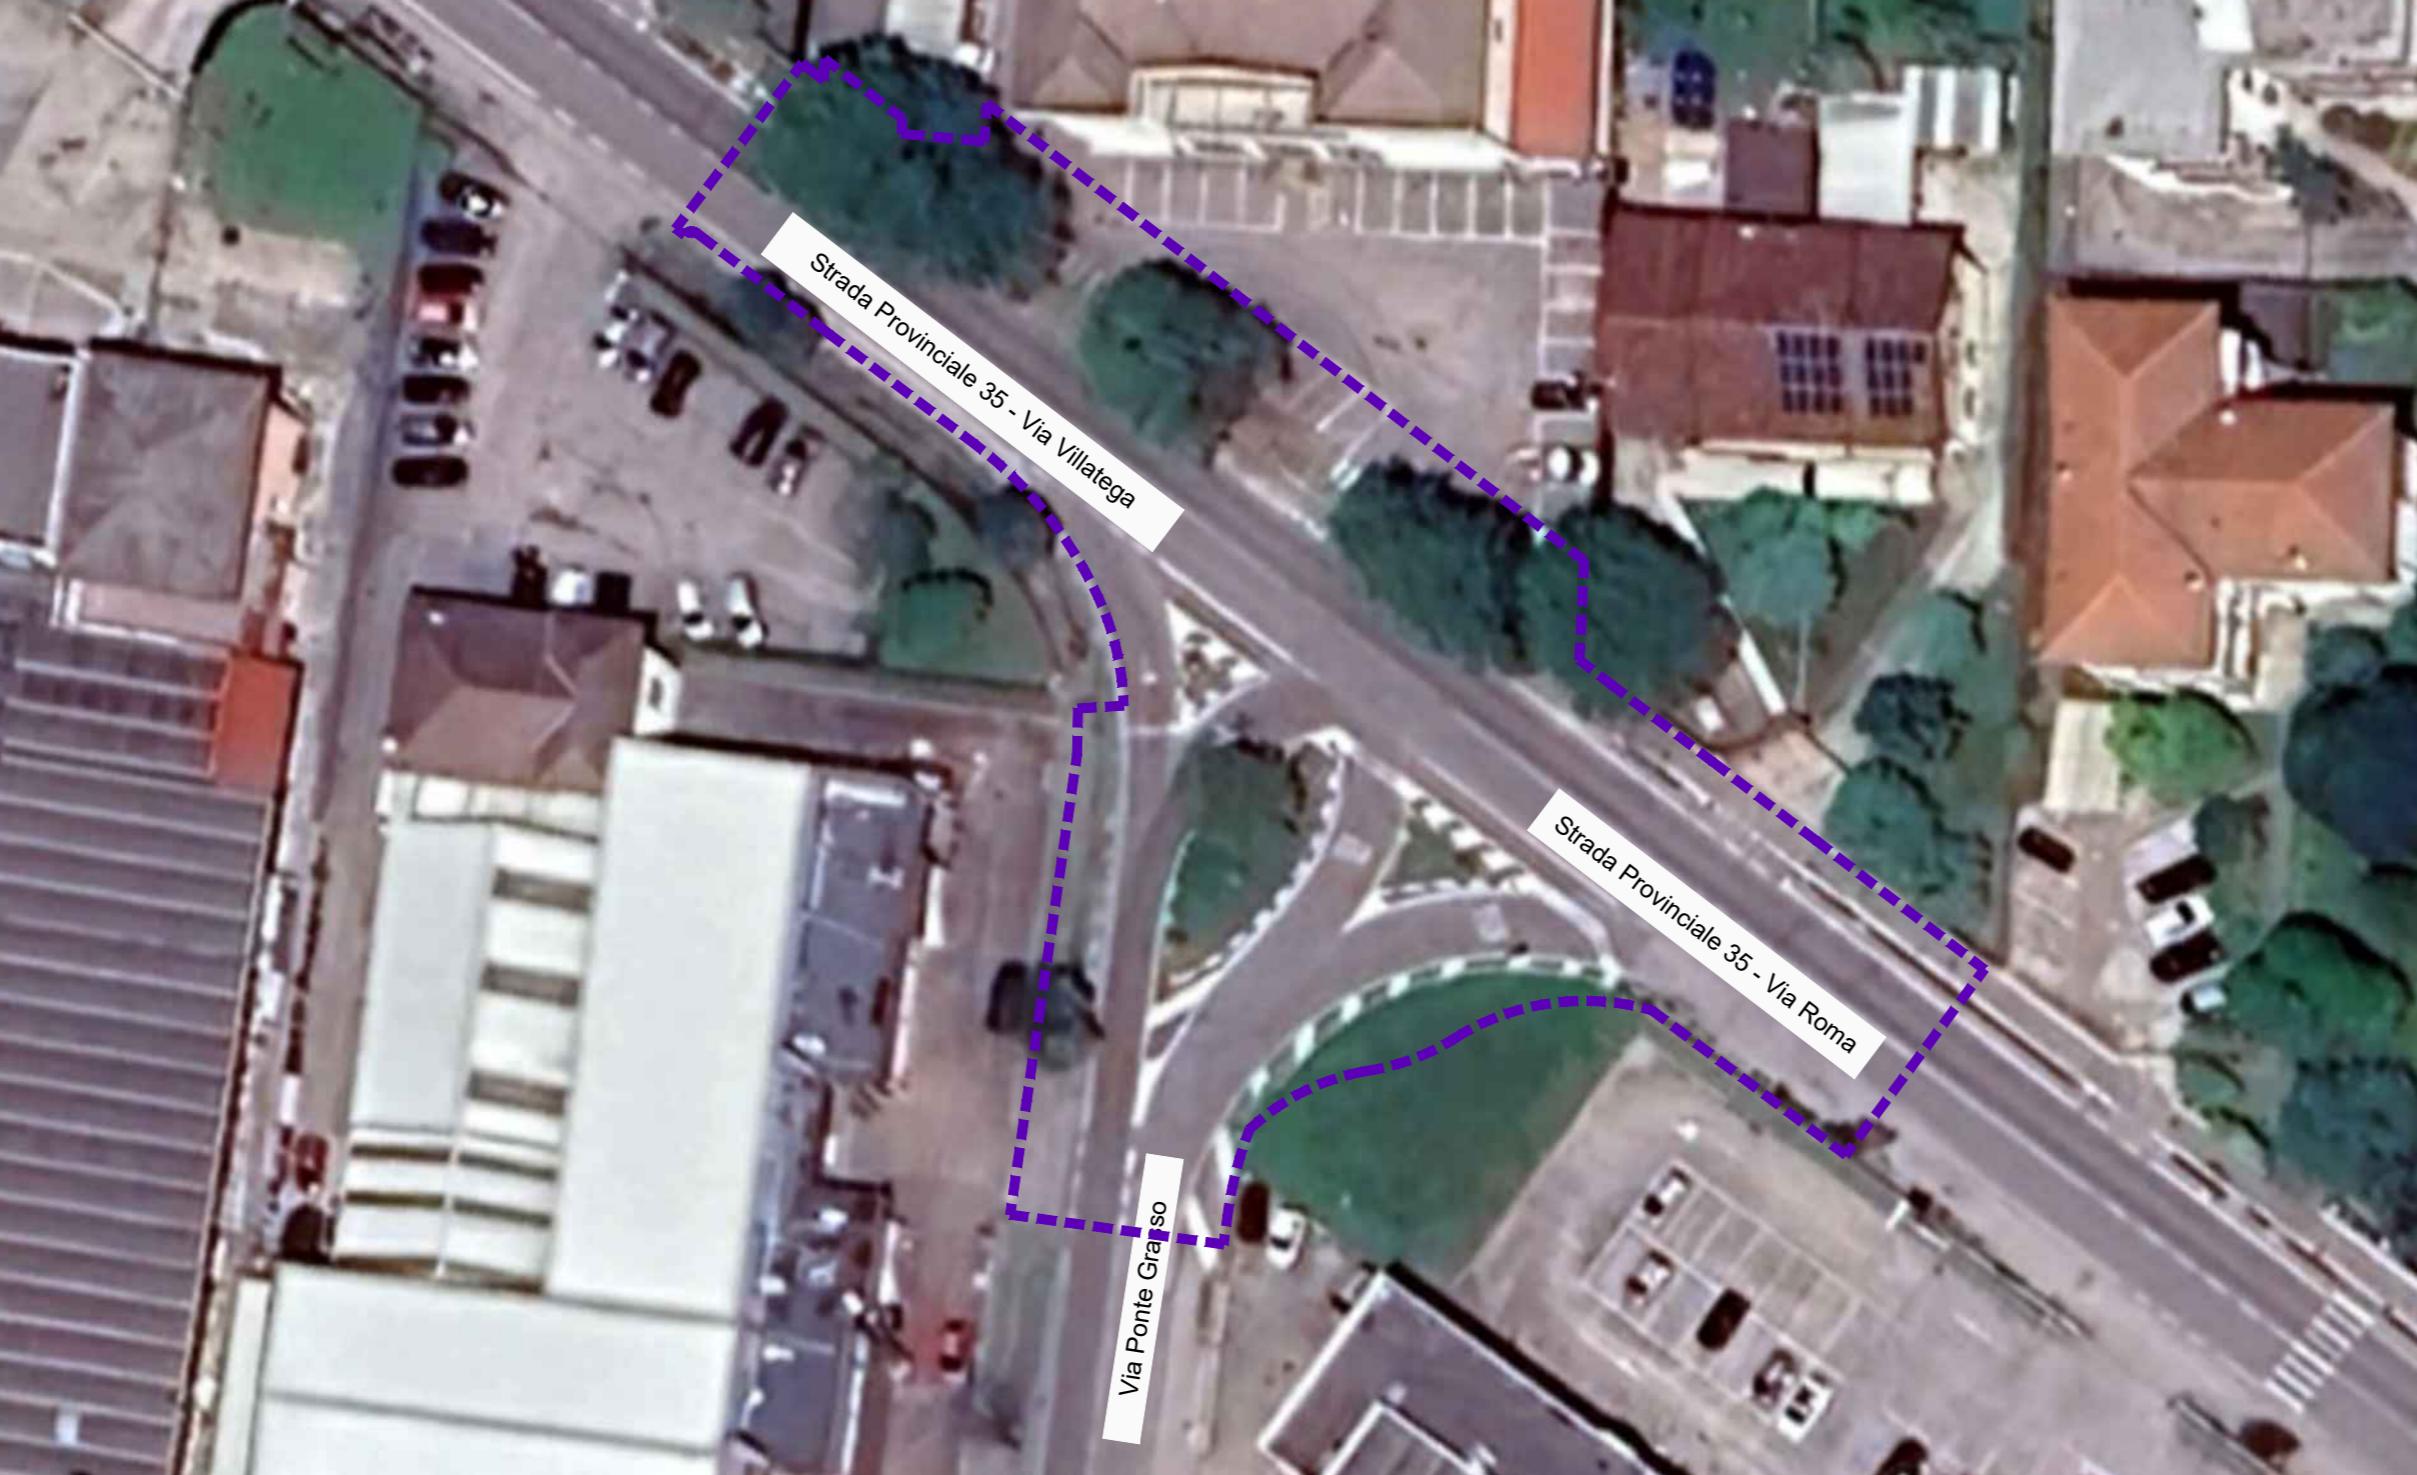


ESTRATTO ORTOFOTO
Intersezione tra S.P.35 e Via Ponte Grasso
scala 1:500

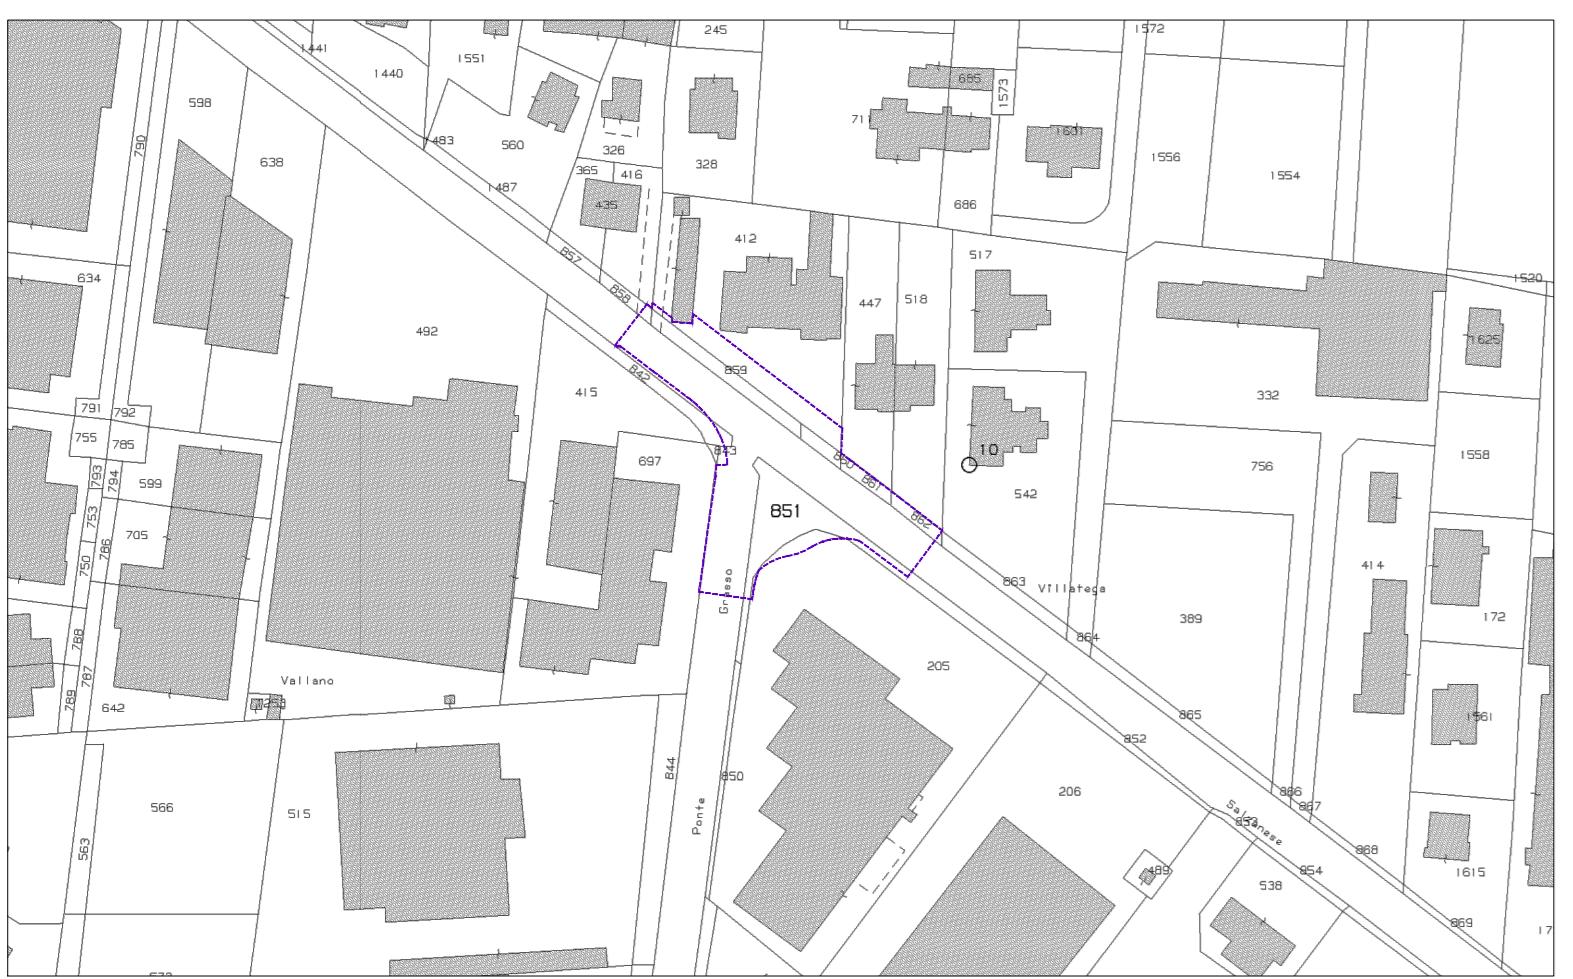


ESTRATTO DI MAPPA
Catasto urbano Comune di Salzano
fig. 8
scala 1:2000

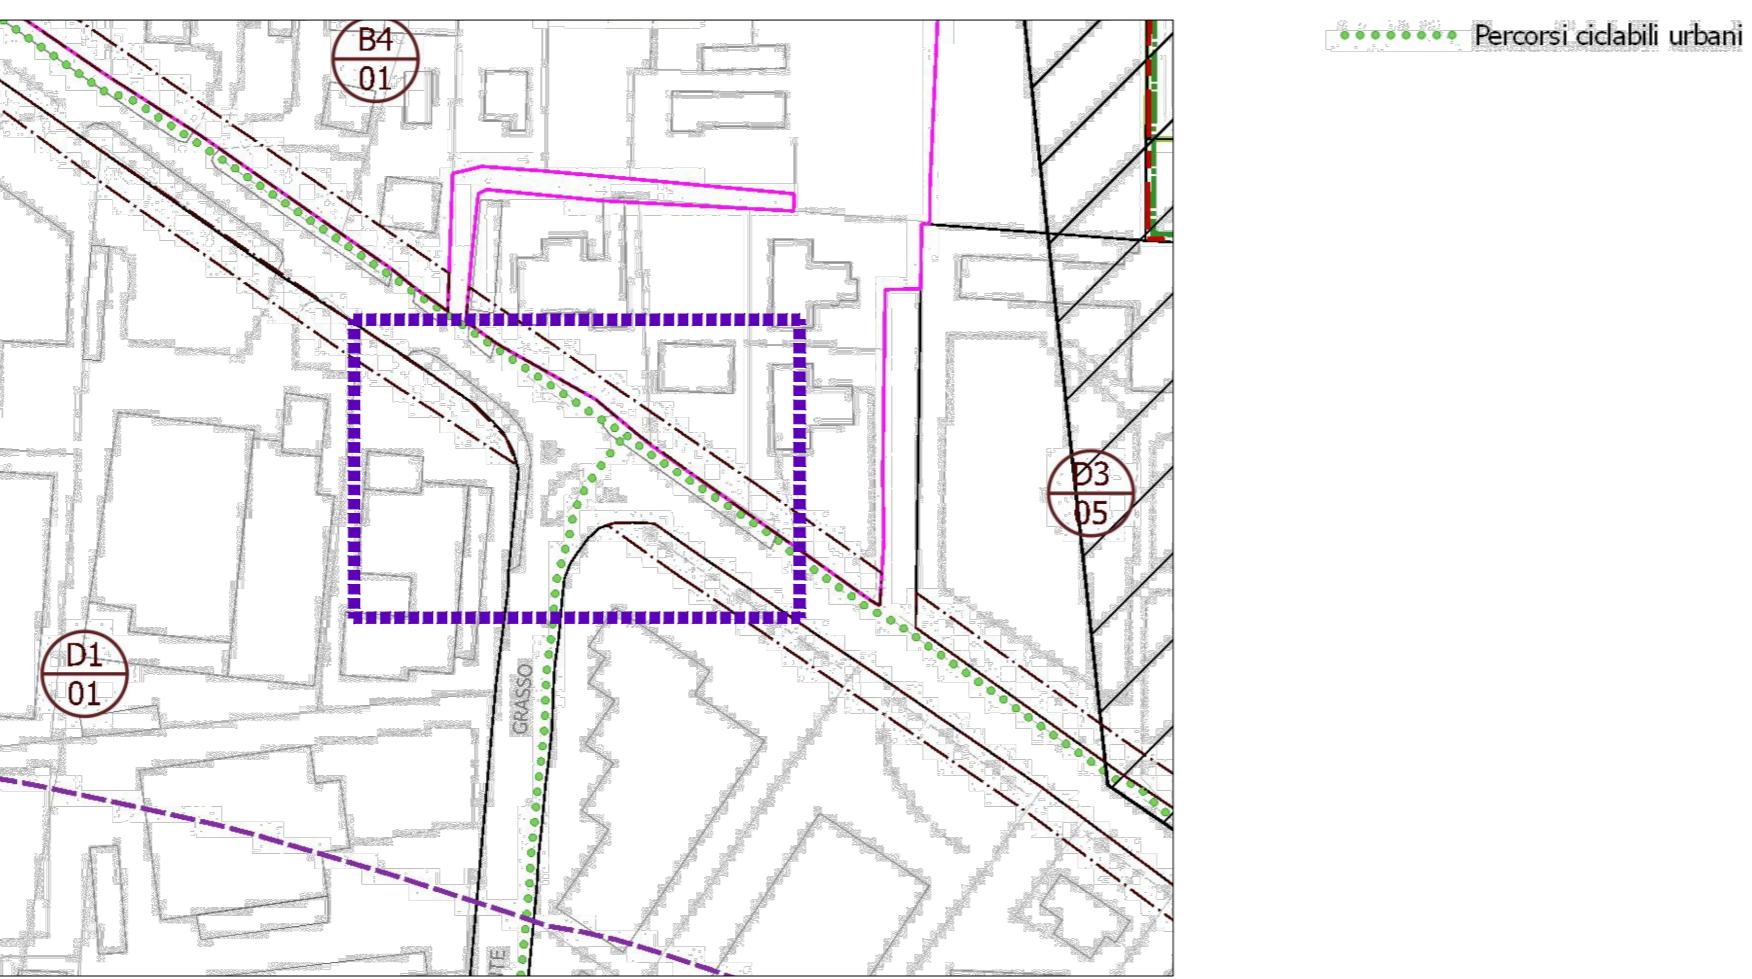


ESTRATTO PIANO DEGLI INTERVENTI
Variante n.9 - tav. 13.3.1 Zone significative
scala 1:2000

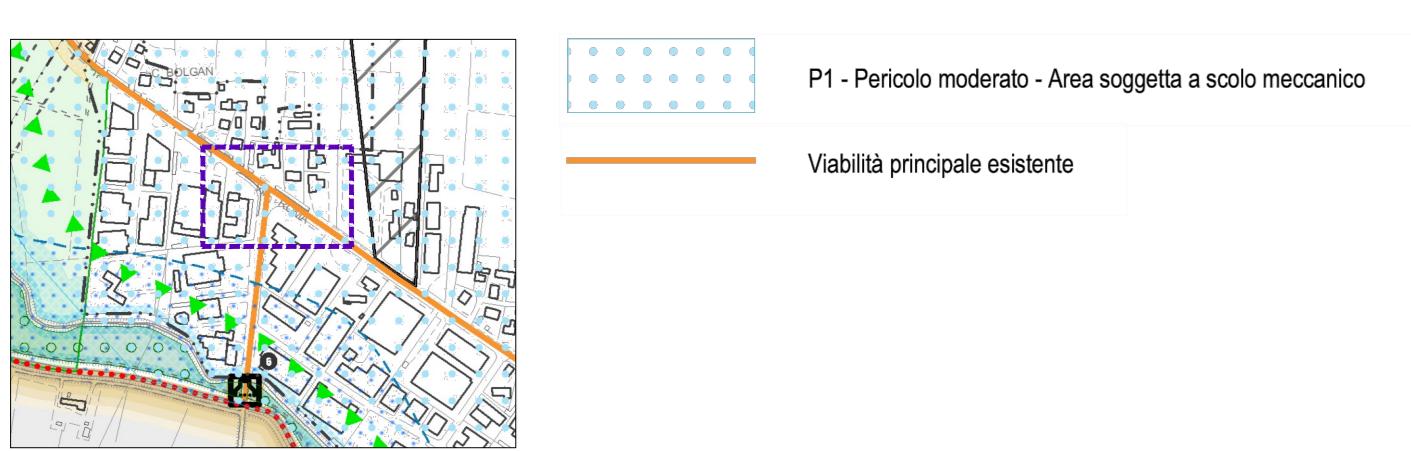


ESTRATTO P.A.T.
Tav.01 - Carta dei Vincoli
scala 1:10 000

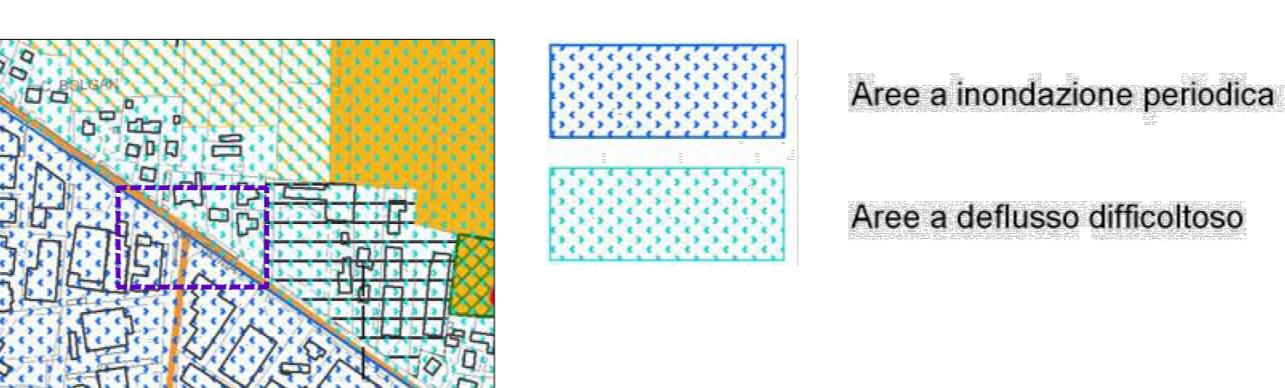

ESTRATTO P.A.T.
Tav.QC.d05 - Carta del rischio idraulico
scala 1:10 000

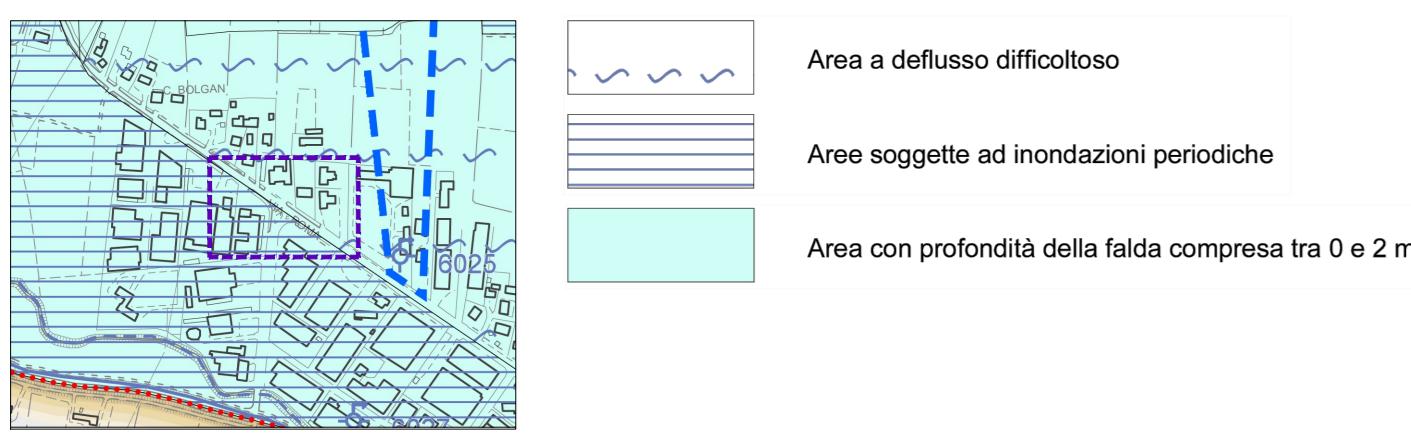

ESTRATTO P.A.T.
Tav.02a - Carta Idrogeologica
scala 1:10 000

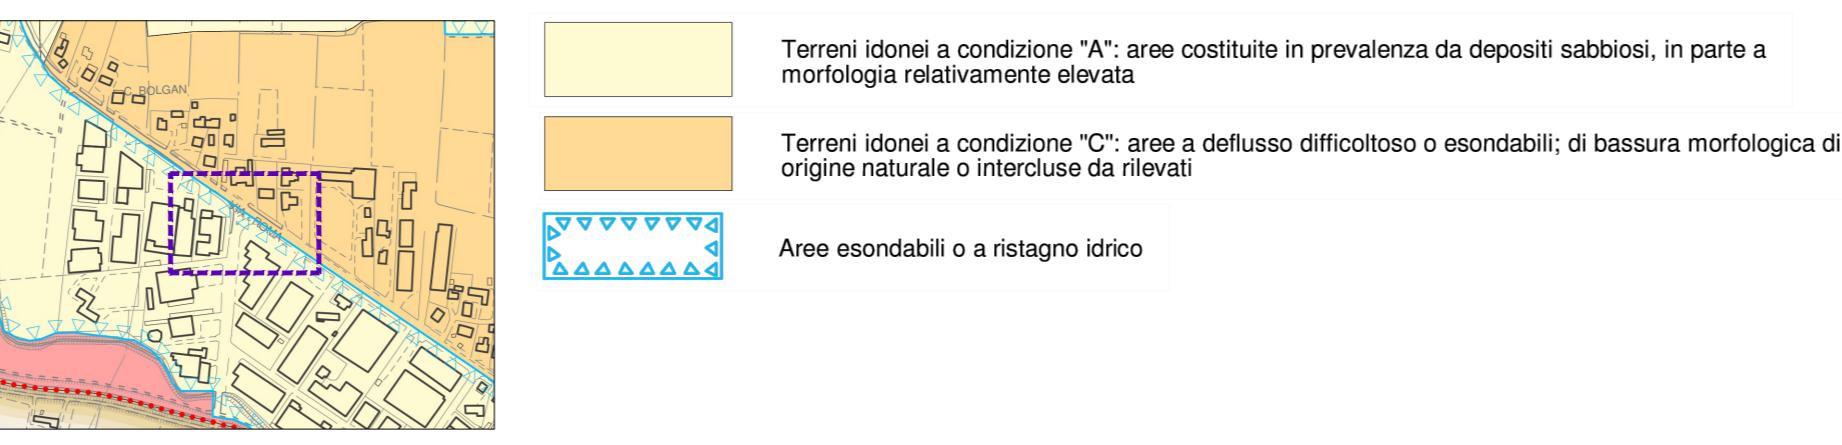

ESTRATTO P.A.T.
Tav.03 - Carta delle fragilità
scala 1:10 000



ESTRATTO P.A.T.
Tav.03a - Carta Geomorfologica
scala 1:10 000

CITTÀ METROPOLITANA DI VENEZIA COMUNE DI SALZANO		
OGGETTO PROGETTO DI FATTIBILITÀ TECNICO-ECONOMICA		
Modifica per la viabilità all'incrocio tra via Roma e via Ponte Grasso - OPERA EXTRA AMBITO di compensazione inherente il Permesso di Costruire in deroga della ditta Depuracque Servizi srl		
COMMITTENTE DEPURACQUE SERVIZI s.r.l. via Roma, 145 30030 - Salzano (VE)		
PROGETTISTA BS ingegneria S.r.l. via Roma, 130 30030 - Salzano (VE) L. +39 041 115480 F. +39 041 519069 P. IVA 04095420071 www. bs-eng.net pec. info@bs-eng.net e-mail: info@bs-eng.net		
Ref. progetto ARCHITETTONICO Collaboratori Arch. Andrea Berro Arch. Marta Defadi geom. Eddy Bottone per. Enrico Antonello arch. Beatrice Nardino		
ELABORATO COROGRAFIA Inquadramento territoriale - urbanistico		
SCALA N. TAVOLA A00.1		
REV. n. 00	DATA maggio 2023	PFTE
DESCRIZIONE		
COROGRAFIA		
Inquadramento territoriale - urbanistico		
MA	AS	AB
BS 0 8 5 3 2.5		
Redatto	Verificato / Approvato	Codice commessa
PFTE	DEFINITIVO / AUTORIZZATO	ESECUTIVO
AS BUILT		

Il presente disegno è di proprietà dei progettisti e non può essere riprodotto né consegnato a terzi senza loro autorizzazione scritta Art. 99 L. 22/04/1941 N.633