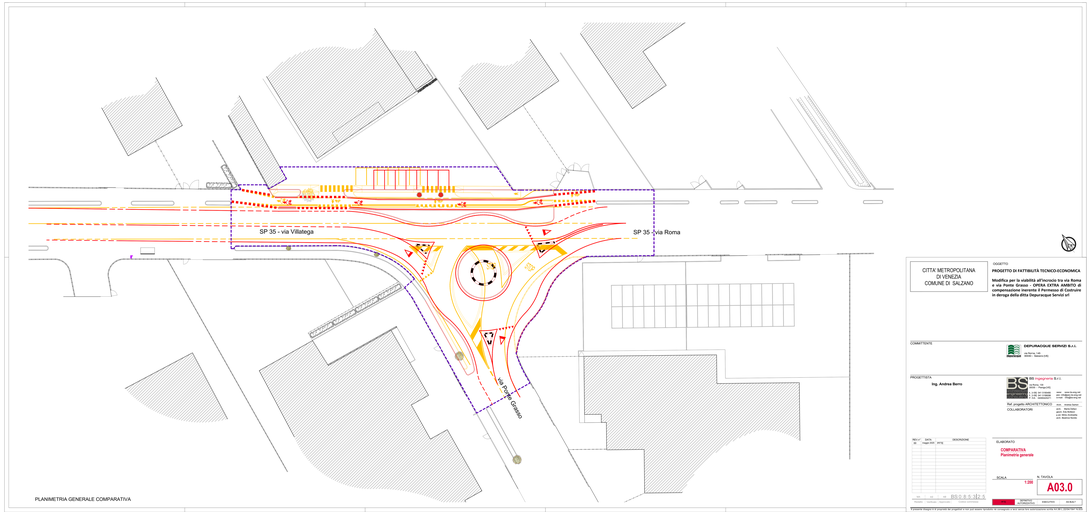

CITTÀ METROPOLITANA
DI VENEZIA
COMUNE DI SALZANO

OGGETTO:

PROGETTO DI FATTIBILITÀ TECNICO-ECONOMICA

Modifica per la viabilità all'incrocio tra via Roma e via Ponte Grasso - OPERA EXTRA AMBITO di compensazione inerente il Permesso di Costruire in deroga della ditta Depuracque Servizi srl

COMMITTENTE:

DEPURACQUE SERVIZI S.r.l.
Via Roma, 14
30030 Pianiga (VE)
C.F./P.IVA 04.244.000.278

PROGETTISTA:

Ing. Andrea Sarto

SS Ingegneria S.r.l.
Via Roma, 14
30030 Pianiga (VE)
C.F./P.IVA 04.244.000.278

Ref. progetto ARCHITETTONICO
COLLABORATORI:

arch. Andrea Sarto
arch. Alessandro Sarto
arch. Nicola Pellizzari
arch. Nicola Bellinato
C.F. RSS SLB 80R55 F704Y
C.F. SRT NDR 80R05 F704Y

REV.n°	DATA	DESCRIZIONE
00	maggio 2017	EMTM

ELABORATO:

COMPARATIVA
Planimetria generale

SCALA: 1:200

TAVOLA:

A03.0

0 5 10 20 m

EMTM	maggio 2017	1:200	A03.0
DISEGNATO	DATA	VERIFICATO	DATA

RIPRODUZIONE VIETATA E PROPRIETÀ RISERVATA AI SENSI DELLA LEGGE 633/41 - ART. 2576 C.C.