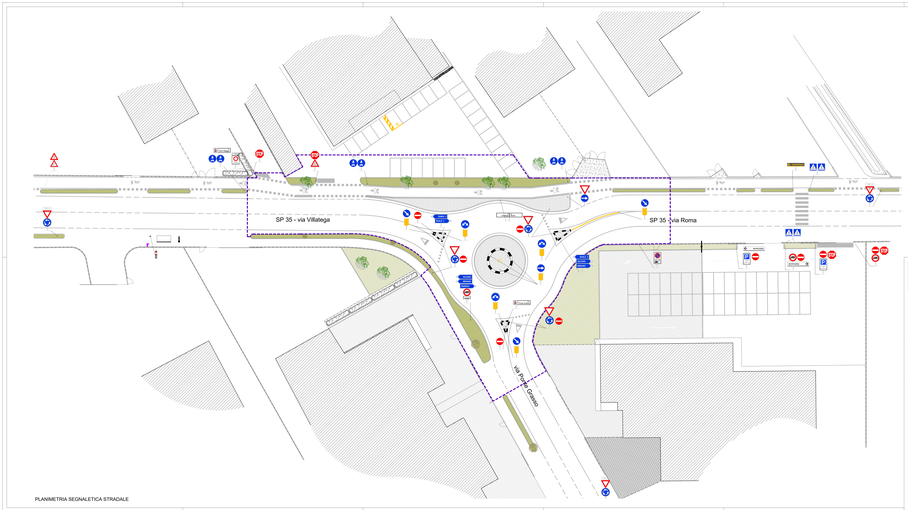

CITTÀ METROPOLITANA
DI VENEZIA
COMUNE DI SALZANO

OGGETTO:

PROGETTO DI FATTIBILITÀ TECNICO-ECONOMICA

Modifica per la viabilità all'incrocio tra via Roma e via Ponte Grasso - CROSS EXTRA AMBITO di compensazione inerente il Permesso di Costruire in deroga della ditta Depuracque Servizi srl

COMMITTENTE:

DEPURACQUE SERVIZI S.r.l.
Via Roma, 14
30030 - Pianiga (VE)
C.F. 03211130278

PROGETTISTA:

Ing. Andrea Sarro

SS Ingegneria S.r.l.
Via Roma, 14
30030 - Pianiga (VE)
P.IVA 04.197.000.278
C.F. 04.197.000.278
Tel. +39 041 5000 400
Fax +39 041 5000 401
info@ss-ingegneria.it
www.ss-ingegneria.it

Ref. progetto ARCHITETTONICO COLLABORATORI:

arch. Andrea Sarro
arch. Alessandro Sarro
arch. Nicola Sarro
ing. Alessandro Sarro
CSP REG.SCRIBA
arch. Sandro Sarro

REV. n°	DATA	DESCRIZIONE
00	Luglio 2017	EMIS.

ELABORATO:

PROGETTO
Planimetria segnaletica orizzontale e verticale

SCALA: 1:200

N. TAVOLA:

A04.0

00 01 02 03 04 05 06 07 08 09 10 11 12 13

Progettista	Direttore	Direttore	Committente
Ing. Andrea Sarro			

Proprietà riservata. È vietata la riproduzione anche parziale del presente documento, che non può essere ceduto a terzi senza autorizzazione.