


FOGLIO	MAPPALE	SUB.	QUALITA'	CATEGORIA	SUPERFICIE CATASTALE COMPLESSIVA [mq]	SUPERFICIE INTERESSATA DALL'INTERVENTO [mq]	PROPRIETA'	C.F. / P. IVA	QUOTE DI PROPRIETA'	NOTE
8	205	SEMINATIVO ARBOREO	4 9 16 17 20 21 22 23 24 25 27 29 32 34	D07 C03 D08 C01 A10 A10 C01 <b>63,00</b> A10 D07 F01 C02 C03 D07	6.200,00	0,00	IOAN NICOLO' nato a DOLO (VE) il 20/07/1993	NIONCL93L20D325U	1/1	
						0,00	CECCATO LINO EDILIZIA S.A.S. DI CECCATO LINO & C con sede in SANTA MARIA DI SALA (VE)	02329610279	1/1	
						0,00	BOTTACIN CLAUDIO nato a MIRANO (VE) il 17/05/1969	BTCLCD69E17F241D	1/2	
						0,00	BOTTACIN LUIGI nato a SALZANO (VE) il 27/08/1938	BTTLGU38M27H735P	43521/100000	
						0,00	BOTTACIN MARCO nato a MIRANO (VE) il 29/06/1977	BTTMRC77H29F241D	1/2	
						0,00	PRETE MARISA nata a ZERO BRANCO (TV) il 02/01/1942	PRTMRS42A42M171I	56479/100000	
						0,00	BOTTACIN CLAUDIO nato a MIRANO (VE) il 17/05/1969	BTCLCD69E17F241D	1/2	
						0,00	BOTTACIN LUIGI nato a SALZANO (VE) il 27/08/1938	BTTLGU38M27H735P	43521/100000	
						0,00	BOTTACIN MARCO nato a MIRANO (VE) il 29/06/1977	BTTMRC77H29F241D	1/2	
						0,00	PRETE MARISA nata a ZERO BRANCO (TV) il 02/01/1942	PRTMRS42A42M171I	56479/100000	
						0,00	BOTTACIN CLAUDIO nato a MIRANO (VE) il 17/05/1969	BTCLCD69E17F241D	1/2	
						0,00	BOTTACIN LUIGI nato a SALZANO (VE) il 27/08/1938	BTTLGU38M27H735P	43521/100000	
						0,00	BOTTACIN MARCO nato a MIRANO (VE) il 29/06/1977	BTTMRC77H29F241D	1/2	
						0,00	PRETE MARISA nata a ZERO BRANCO (TV) il 02/01/1942	PRTMRS42A42M171I	56479/100000	
						0,00	BIANCOARANCIO S.R.L. con sede in SALZANO (VE)	03892200274	1/1	
						<b>63,00</b>	<b>Bene comune non censibile</b>			<b>SUPERFICIE OGGETTO DI ESPROPRI 63 mq</b>
						0,00	BIANCOARANCIO S.R.L. con sede in SALZANO (VE)	03892200274	1/1	
						0,00	TECNOCEMS S.A.S. DI SCANFERLA PATRIZIA & C. con sede in MIRANO (VE)	03218760274	1/1	
						0,00	CECCATO LINO EDILIZIA S.A.S. DI CECCATO LINO & C con sede in SANTA MARIA DI SALA (VE)	02329610279	1/1	
						0,00	CECCATO LINO EDILIZIA S.A.S. DI CECCATO LINO & C con sede in SANTA MARIA DI SALA (VE)	02329610279	1/1	
						0,00	HODISS CRAL S.R.L. con sede in MIRANO (VE)	0447220278	1/1	
						0,00	IOAN NICOLO' nato a DOLO (VE) il 20/07/1993	NIONCL93L20D325U	1/1	

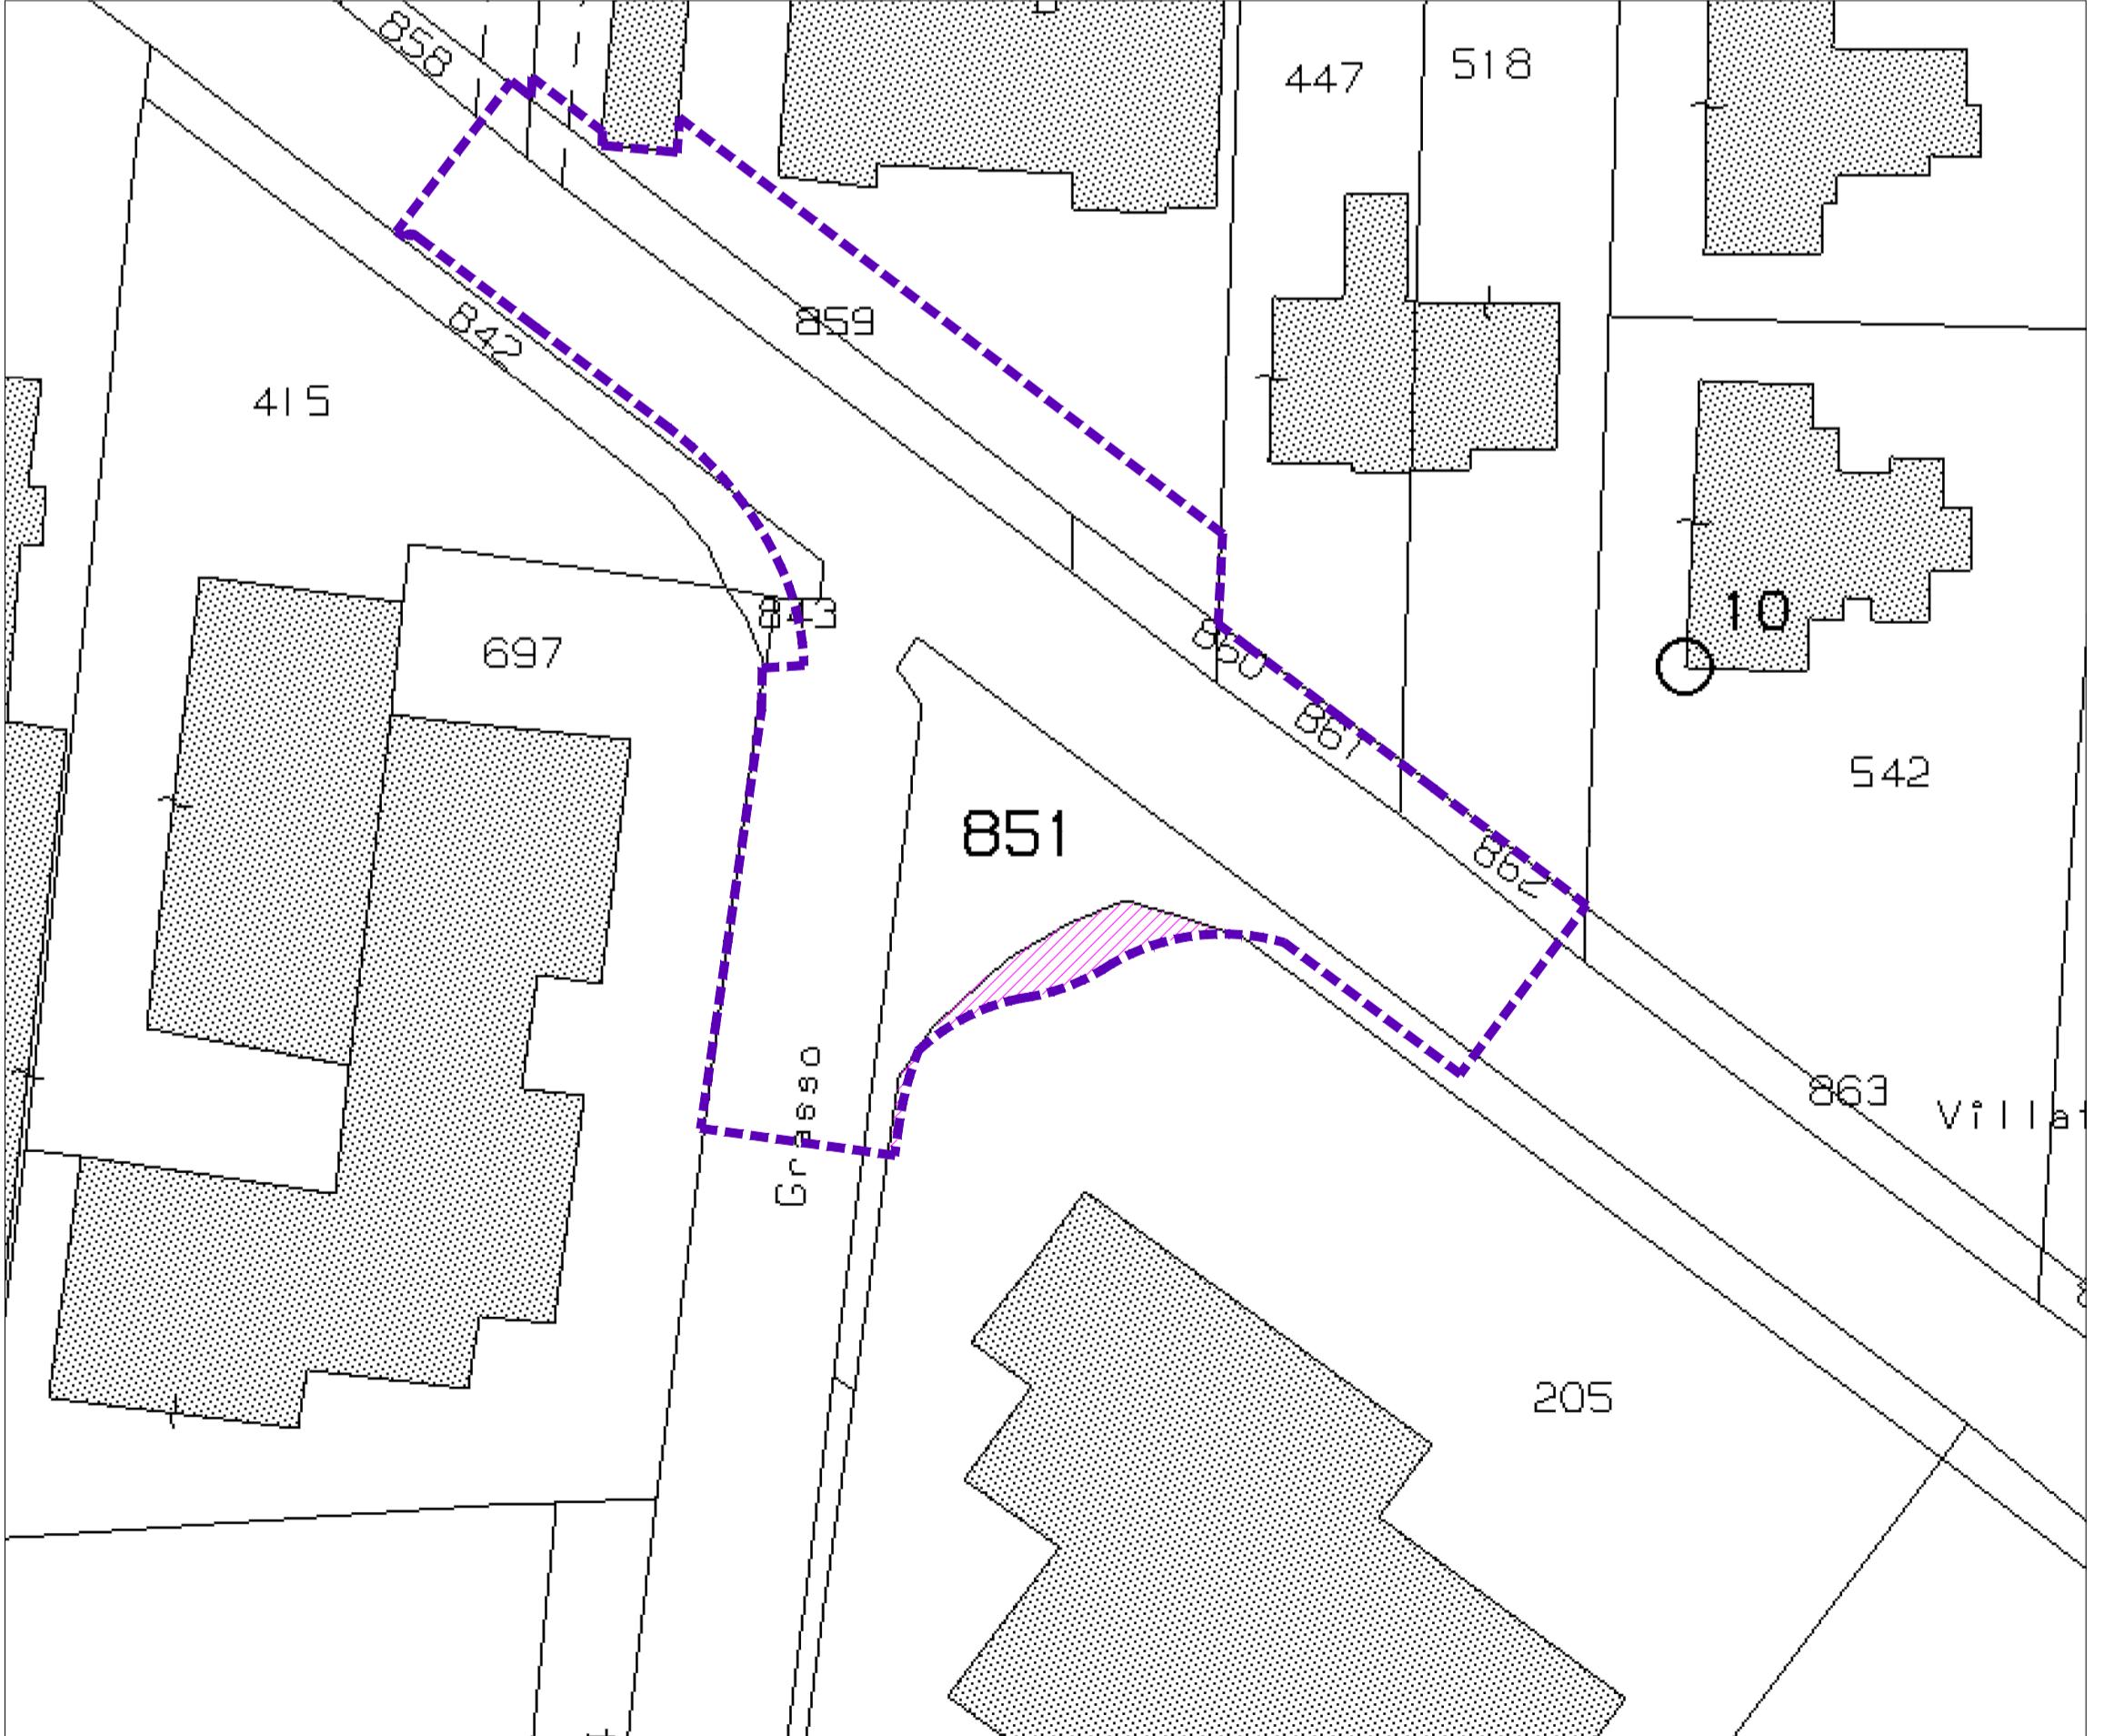

Area oggetto di esproprio  
F. 8 part. 205 sub. 23

**CITTÀ METROPOLITANA  
DI VENEZIA  
COMUNE DI SALZANO**

OGGETTO  
**PROGETTO DI FATTIBILITÀ TECNICO-ECONOMICA**  
Modifica per la viabilità all'incrocio tra via Roma e via Ponte Grasso - OPERA EXTRA AMBITO di compensazione inerente il Permesso di Costruire in deroga della ditta Depuracque Servizi srl

COMMITTENTE  
**DEPURACQUE SERVIZI S.r.l.**  
depuracque via Roma, 145  
30030 - Salzano (VE)

PROGETTISTA  
**BS Ingegneria S.r.l.**  
architecture engineering consulting  
Ing. Andrea Berro  
via Roma, 130  
30030 - Planiga (VE)  
L. (+39) 041 5195480 www: www.bs-eng.net  
f. (+39) 041 5190098 pec: info@pec.bs-eng.net  
P. IVA 04095420271 e-mail: info@bs-eng.net

Ref. progetto ARCHITETTONICO Arch. Andrea Sartori  
COLLABORATORI arch. Marta Defaci  
geom. Eddy Botteon  
p.ed. Mirko Andreotta  
arch. Beatrice Nordio

ELABORATO  
**PROGETTO**  
Piano particolare di esproprio

SCALA 1:500 N. TAVOLA **A05.0**

REV.n°	DATA	DESCRIZIONE
00	maggio 2025	PFTE
MA	AS	AB
Redatto	Verificato	Approvato
Codice commessa		
PFTE	DEFINITIVO AUTORIZZATIVO	ESECUTIVO AS BUILT

Il presente disegno è di proprietà dei progettisti e non può essere riprodotto né consegnato a terzi senza loro autorizzazione scritta Art.99 L.22/04/1941 N.63