


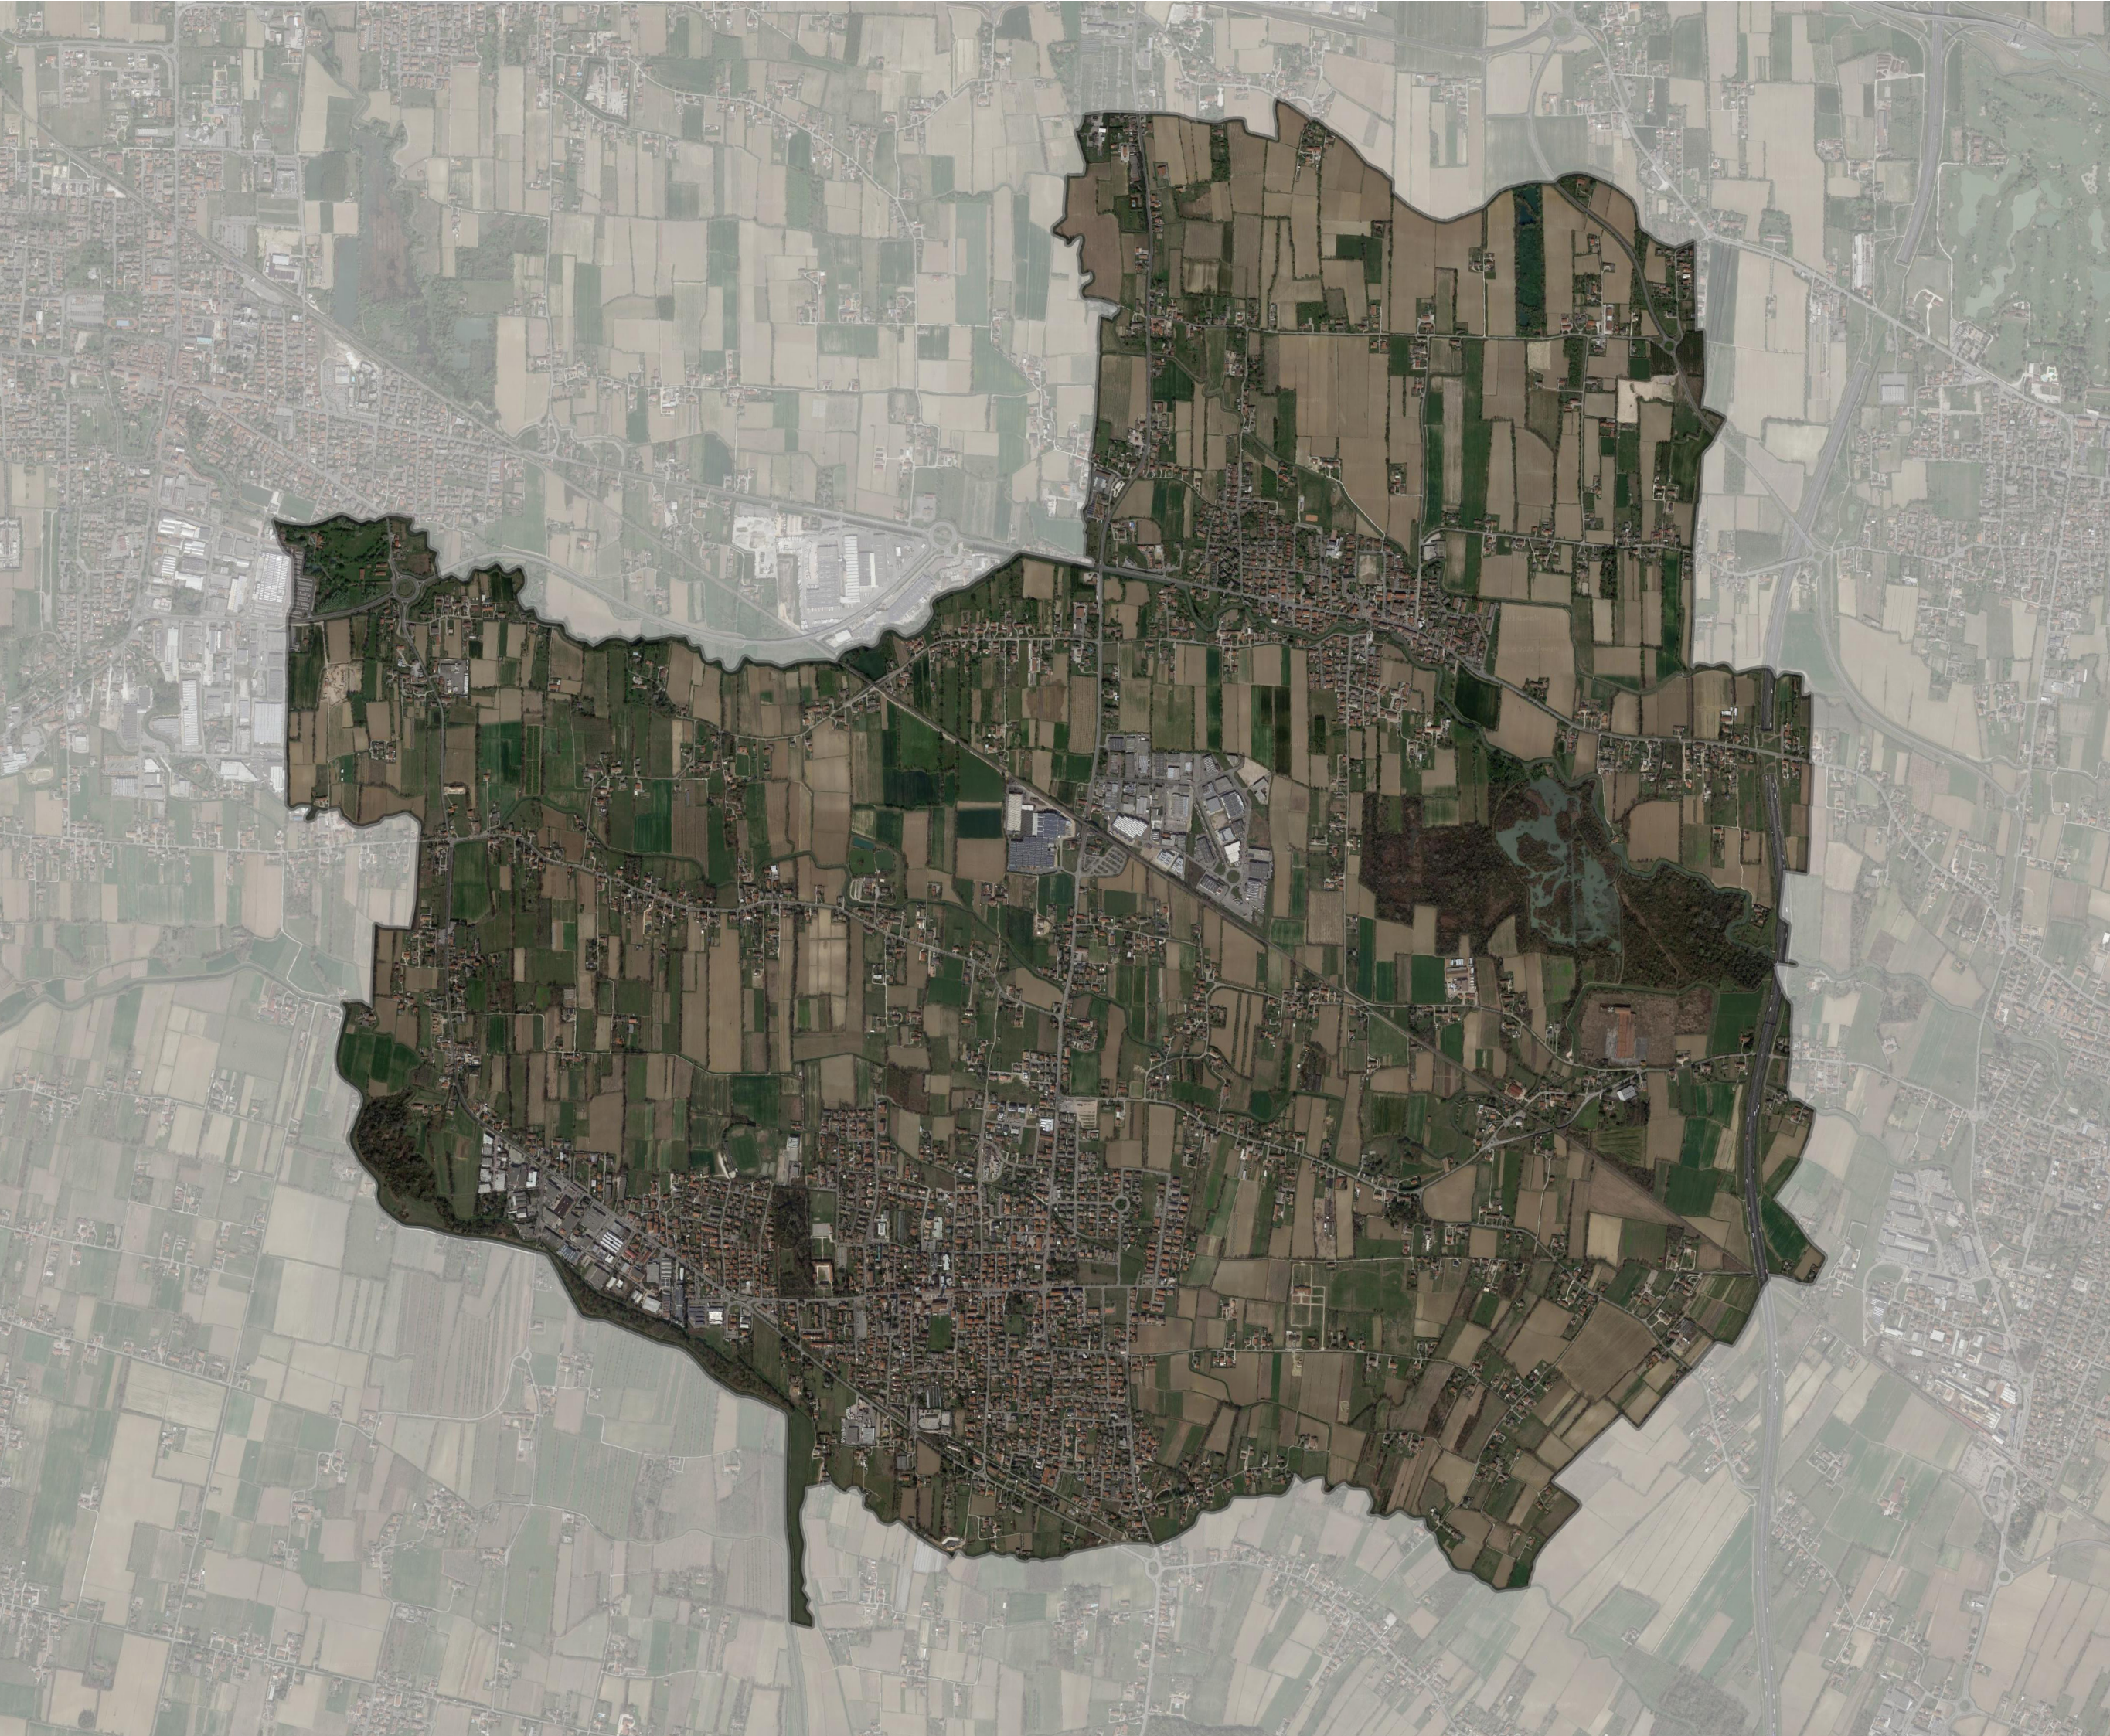

PI 2024 COMUNE SALZANO

Piano degli Interventi (PI) - Variante n. 9
(Legge Regionale n. 11/2004 e s.m.i.)

**Schede PI consumo di suolo programmato
dalla Variante n. 9 al PI**

Doc. 2

Variente n.9 approvata con
DCC n.9 del 29/04/2025



COMUNE DI SALZANO
via Roma, 166 – Salzano (VE)
Tel. +39 041 5709754

ADOZIONE

D.C.C. n. ____ del ____/____/____

APPROVAZIONE

D.C.C. n. ____ del ____/____/____

Il Sindaco

Luciano Betteto

Il Vicesindaco e Assessore all'Urbanistica

Claudio Bottacin

Il Responsabile Ufficio Urbanistica


ing. Stefano Foffano

GRUPPO DI LAVORO

Progettisti

Urbanista Raffaele GEROMETTA

Urbanista Fabio VANIN

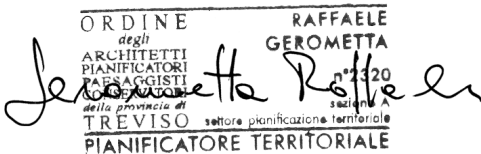

Contributi specialistici

Ingegnere Elettra LOWENTHAL

Urbanista Marco ROSSATO

Ingegnere Matteo CELLA

MATE Engineering

Sede legale: Via San Felice, 21 - 40122 - Bologna (BO)

Tel. +39 (051) 2912911 Fax. +39 (051) 239714

Sede operativa: Via Treviso, 18 - 31020 - San Vendemiano (TV)

Tel. +39 (0438) 412433 Fax. +39 (0438) 429000

e-mail: mateng@mateng.it




engineering

Ortofoto scala 1:5.000



Ambiti di urbanizzazione consolidata scala 1:5.000

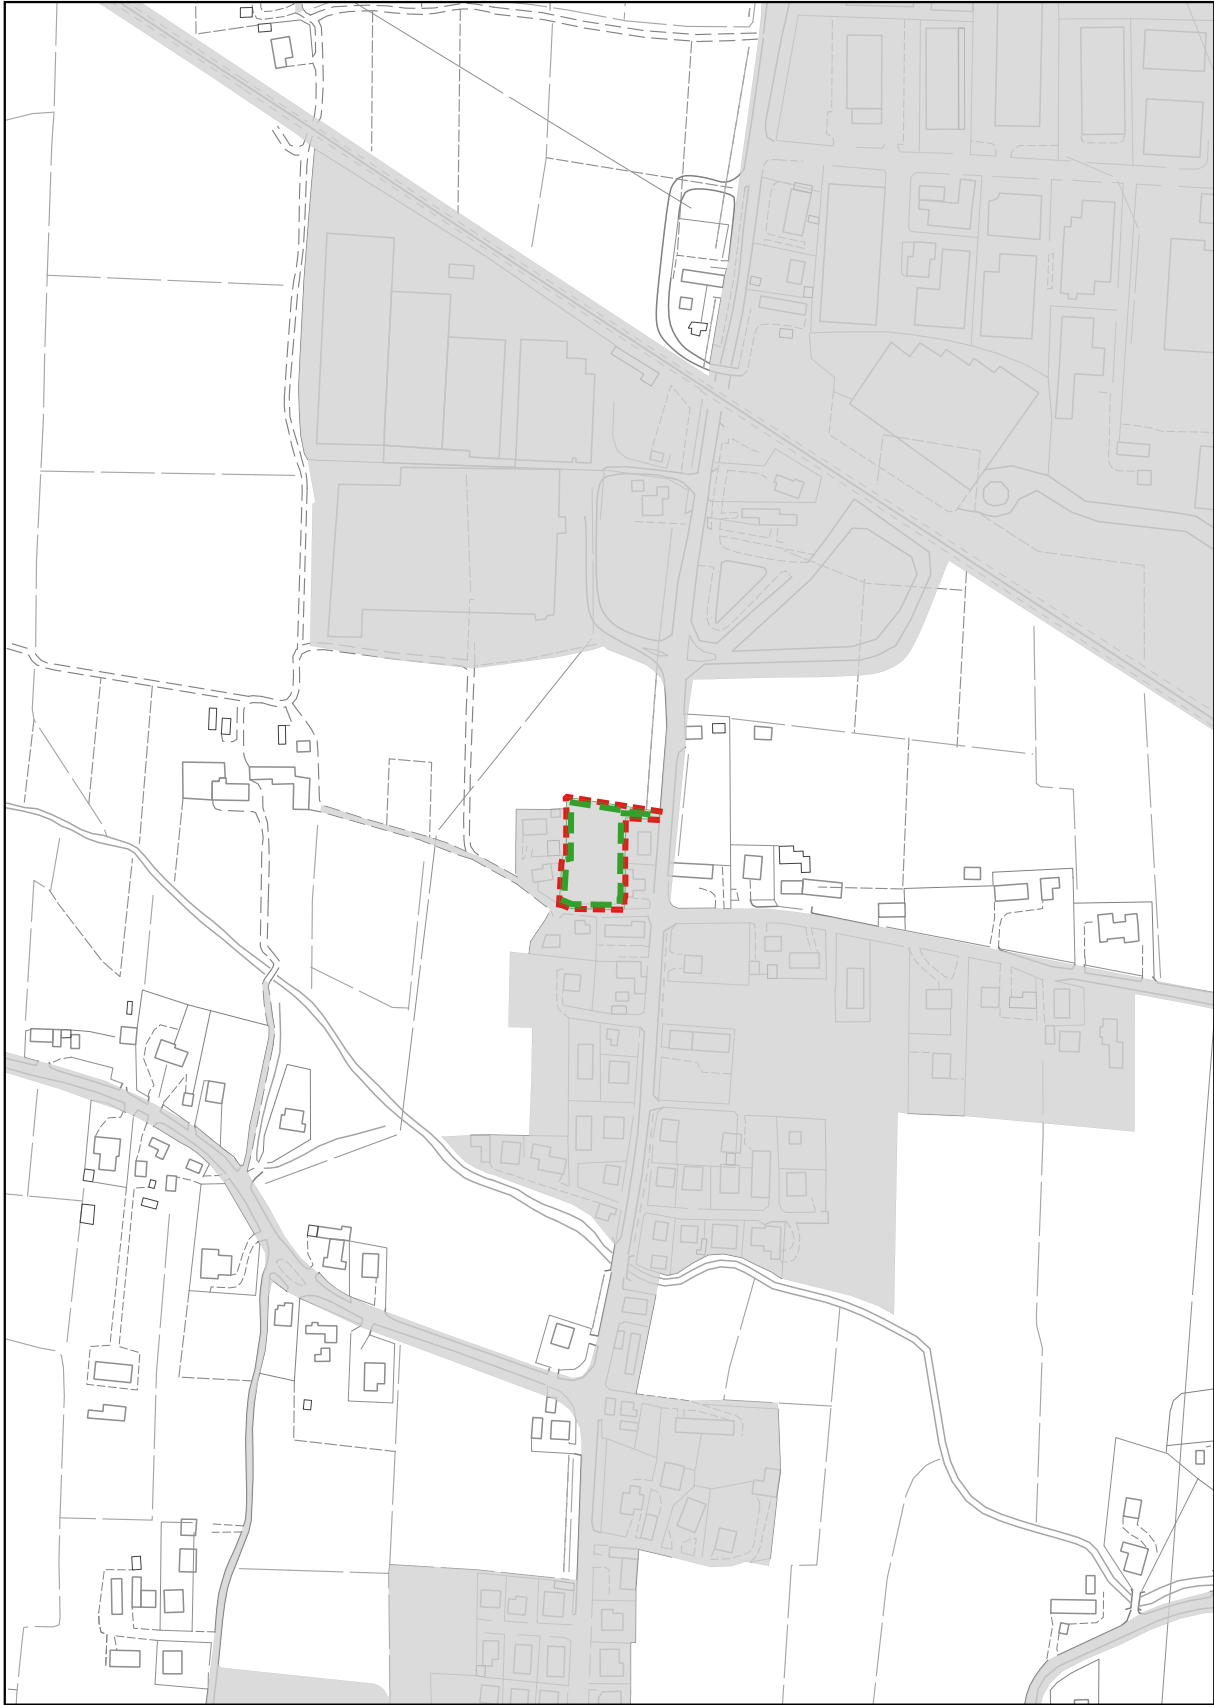


- Limite amministrativo comune di Salzano
- Ambiti di urbanizzazione consolidata LR 14/2017
- - - Ambiti oggetto di variante n° 9 al PI
- - - Ambiti oggetto di recupero di suolo

Ortofoto scala 1:5.000




Ambiti di urbanizzazione consolidata scala 1:5.000

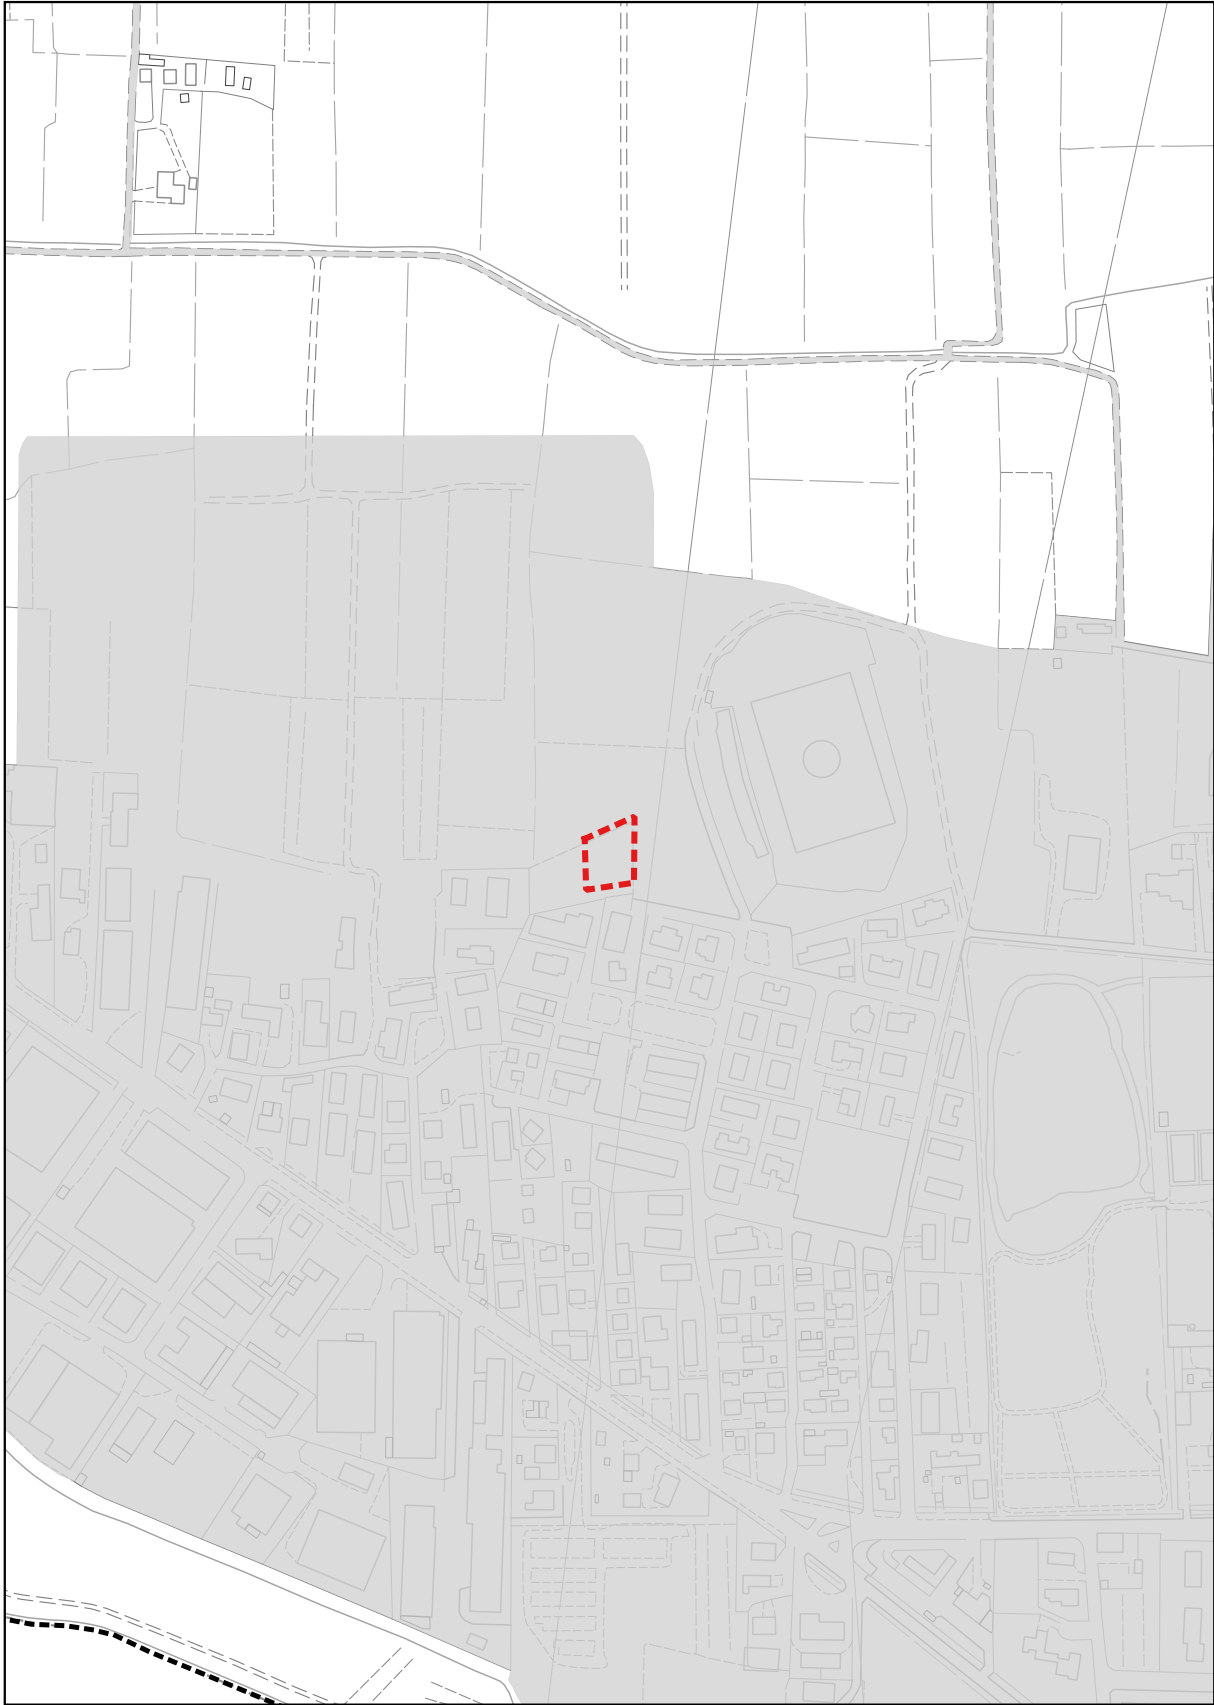


-  Limite amministrativo comune di Salzano
-  Ambiti di urbanizzazione consolidata LR 14/2017
-  Ambiti oggetto di variante n° 9 al PI
-  Ambiti oggetto di recupero di suolo

Ortofoto scala 1:5.000

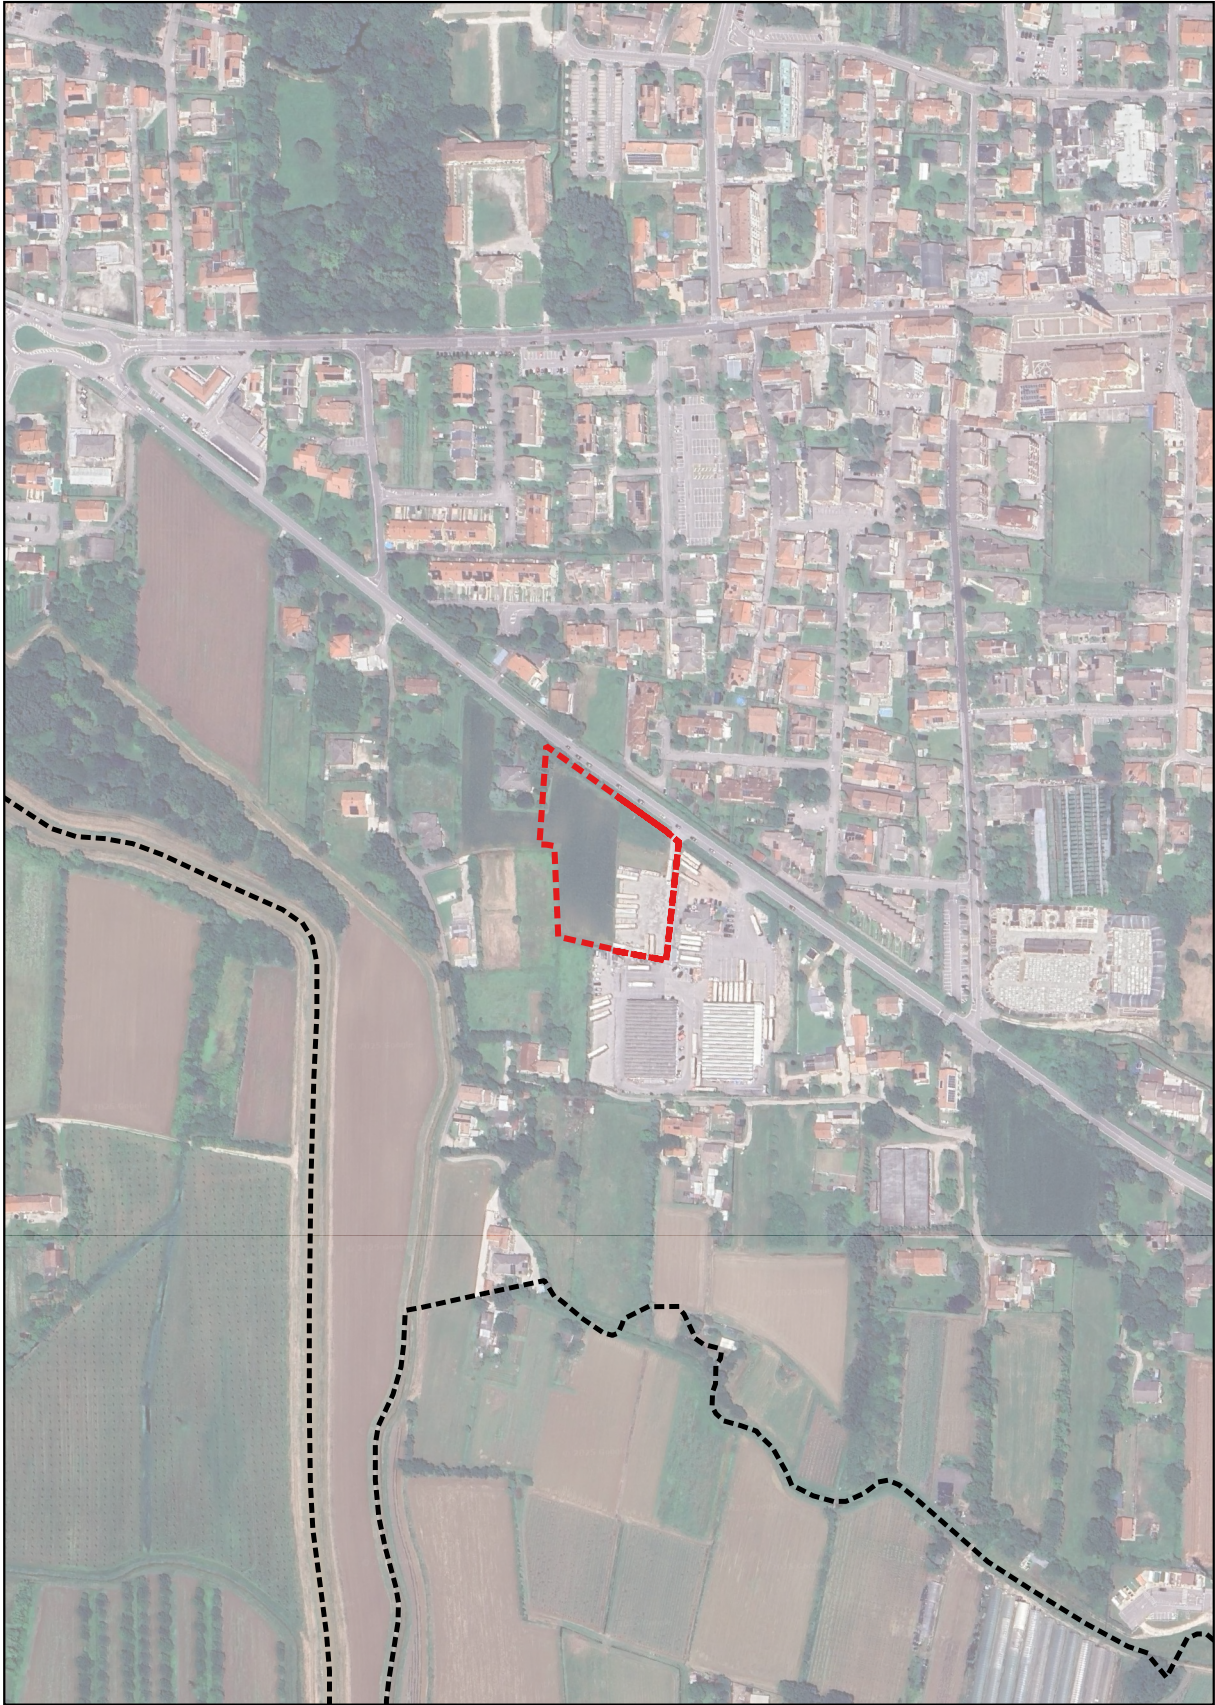

Ambiti di urbanizzazione consolidata scala 1:5.000

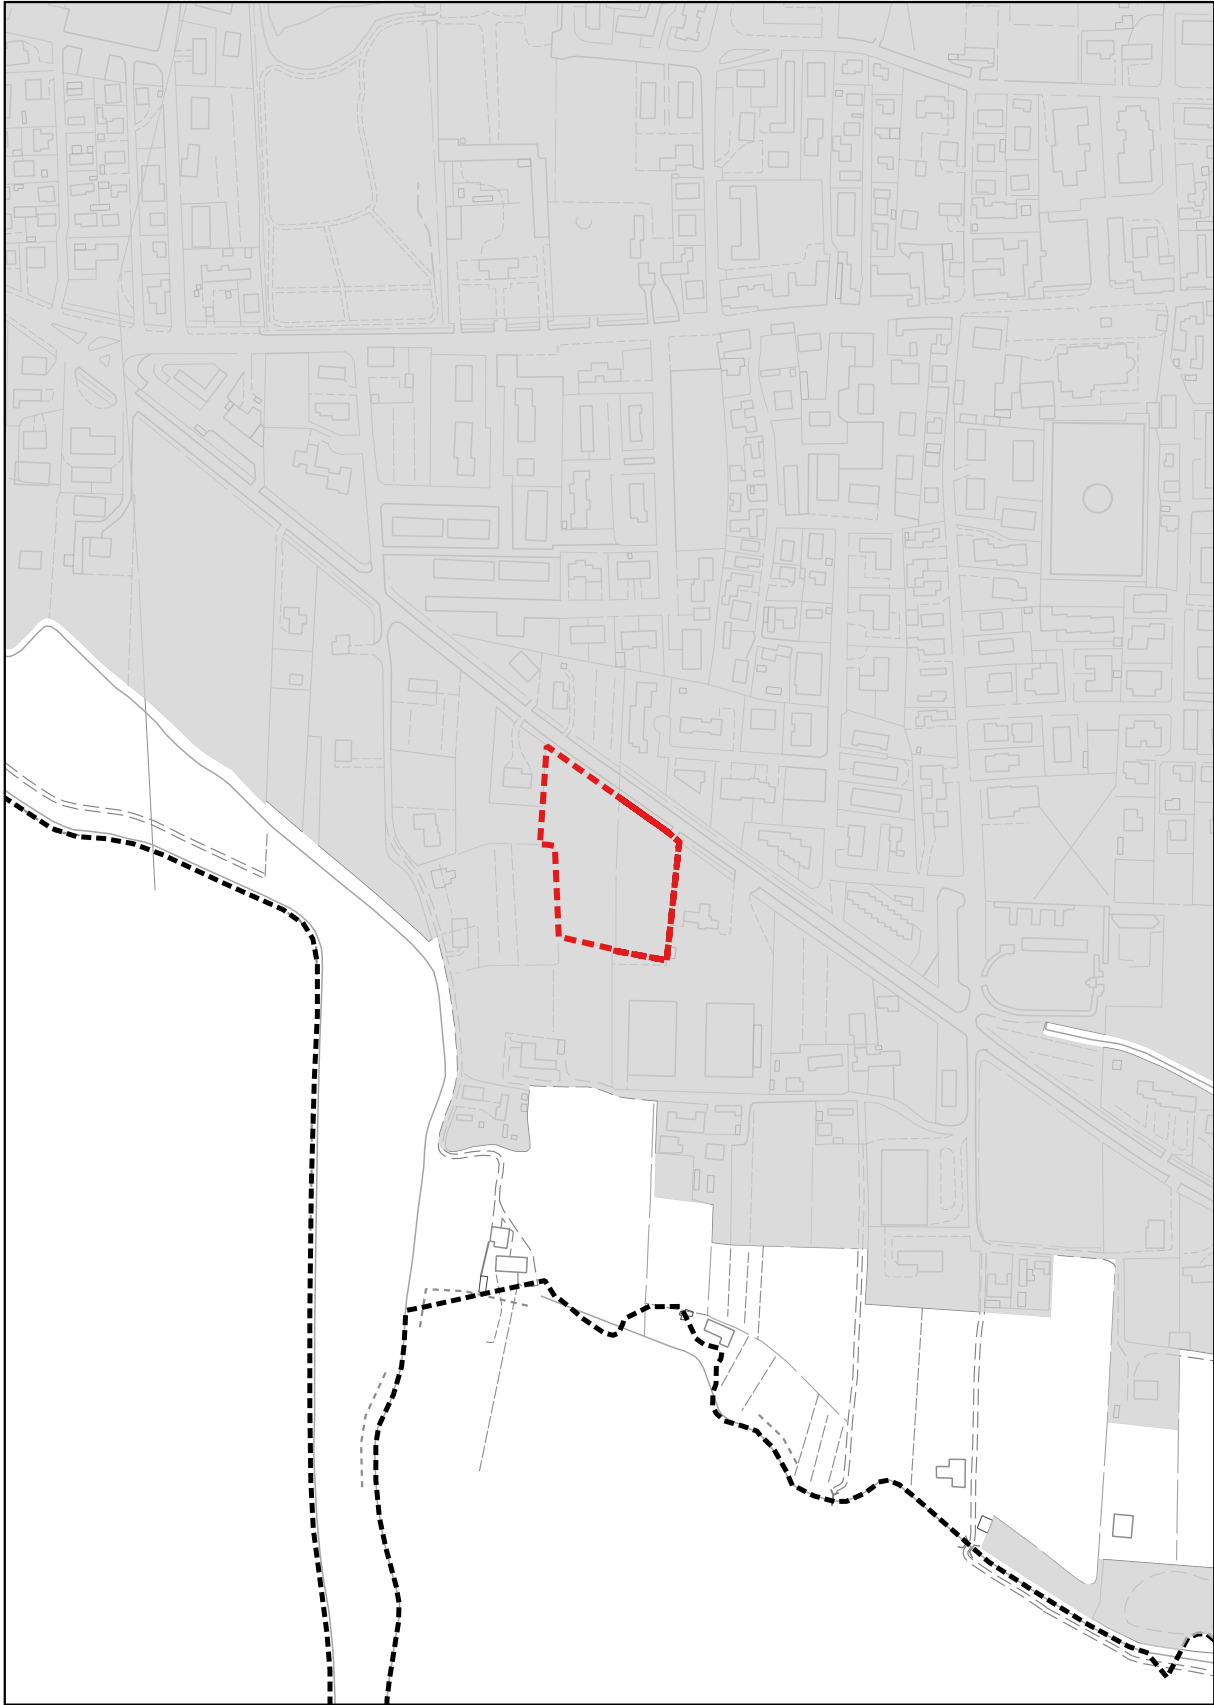


- Limite amministrativo comune di Salzano
- Ambiti di urbanizzazione consolidata LR 14/2017
- Ambiti oggetto di variante n° 9 al PI
- Ambiti oggetto di recupero di suolo

Ortofoto scala 1:5.000



Ambiti di urbanizzazione consolidata scala 1:5.000

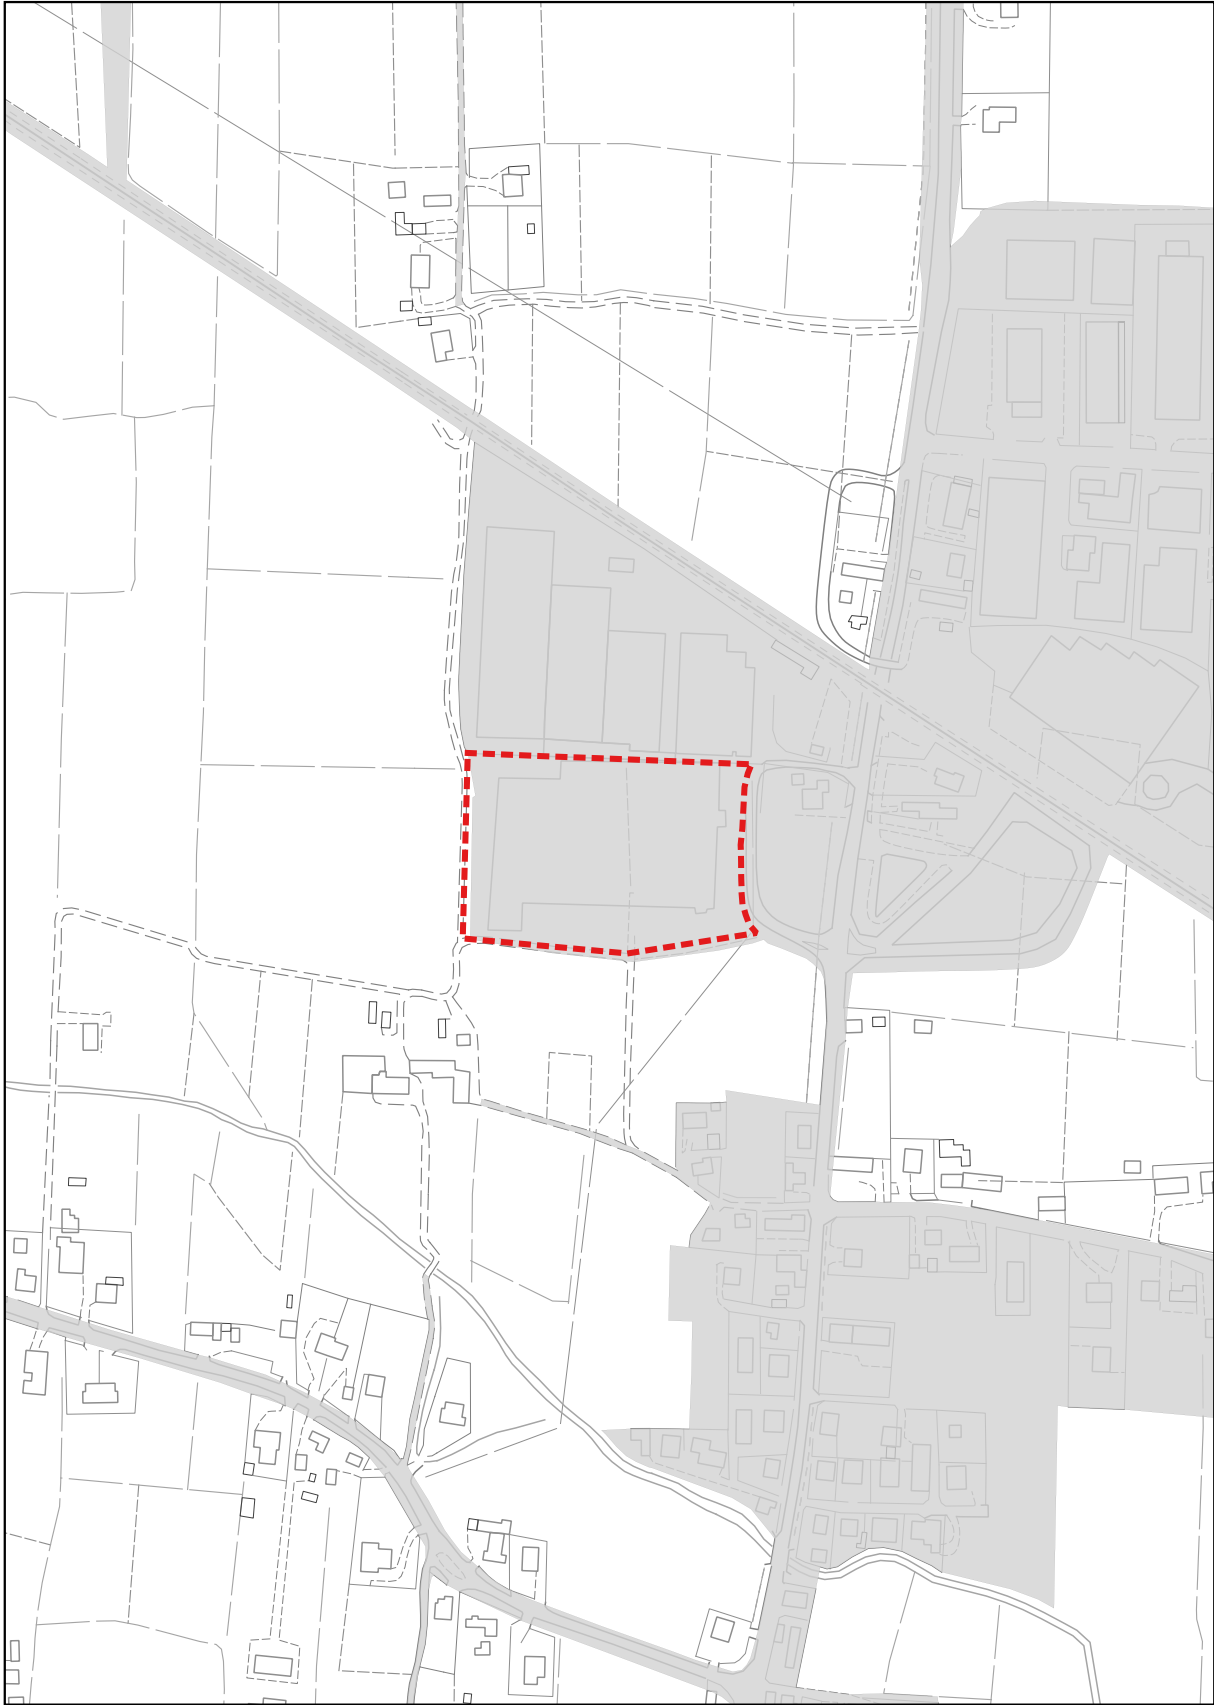


-  Limite amministrativo comune di Salzano
-  Ambiti di urbanizzazione consolidata LR 14/2017
-  Ambiti oggetto di variante n° 9 al PI
-  Ambiti oggetto di recupero di suolo

Ortofoto scala 1:5.000



Ambiti di urbanizzazione consolidata scala 1:5.000

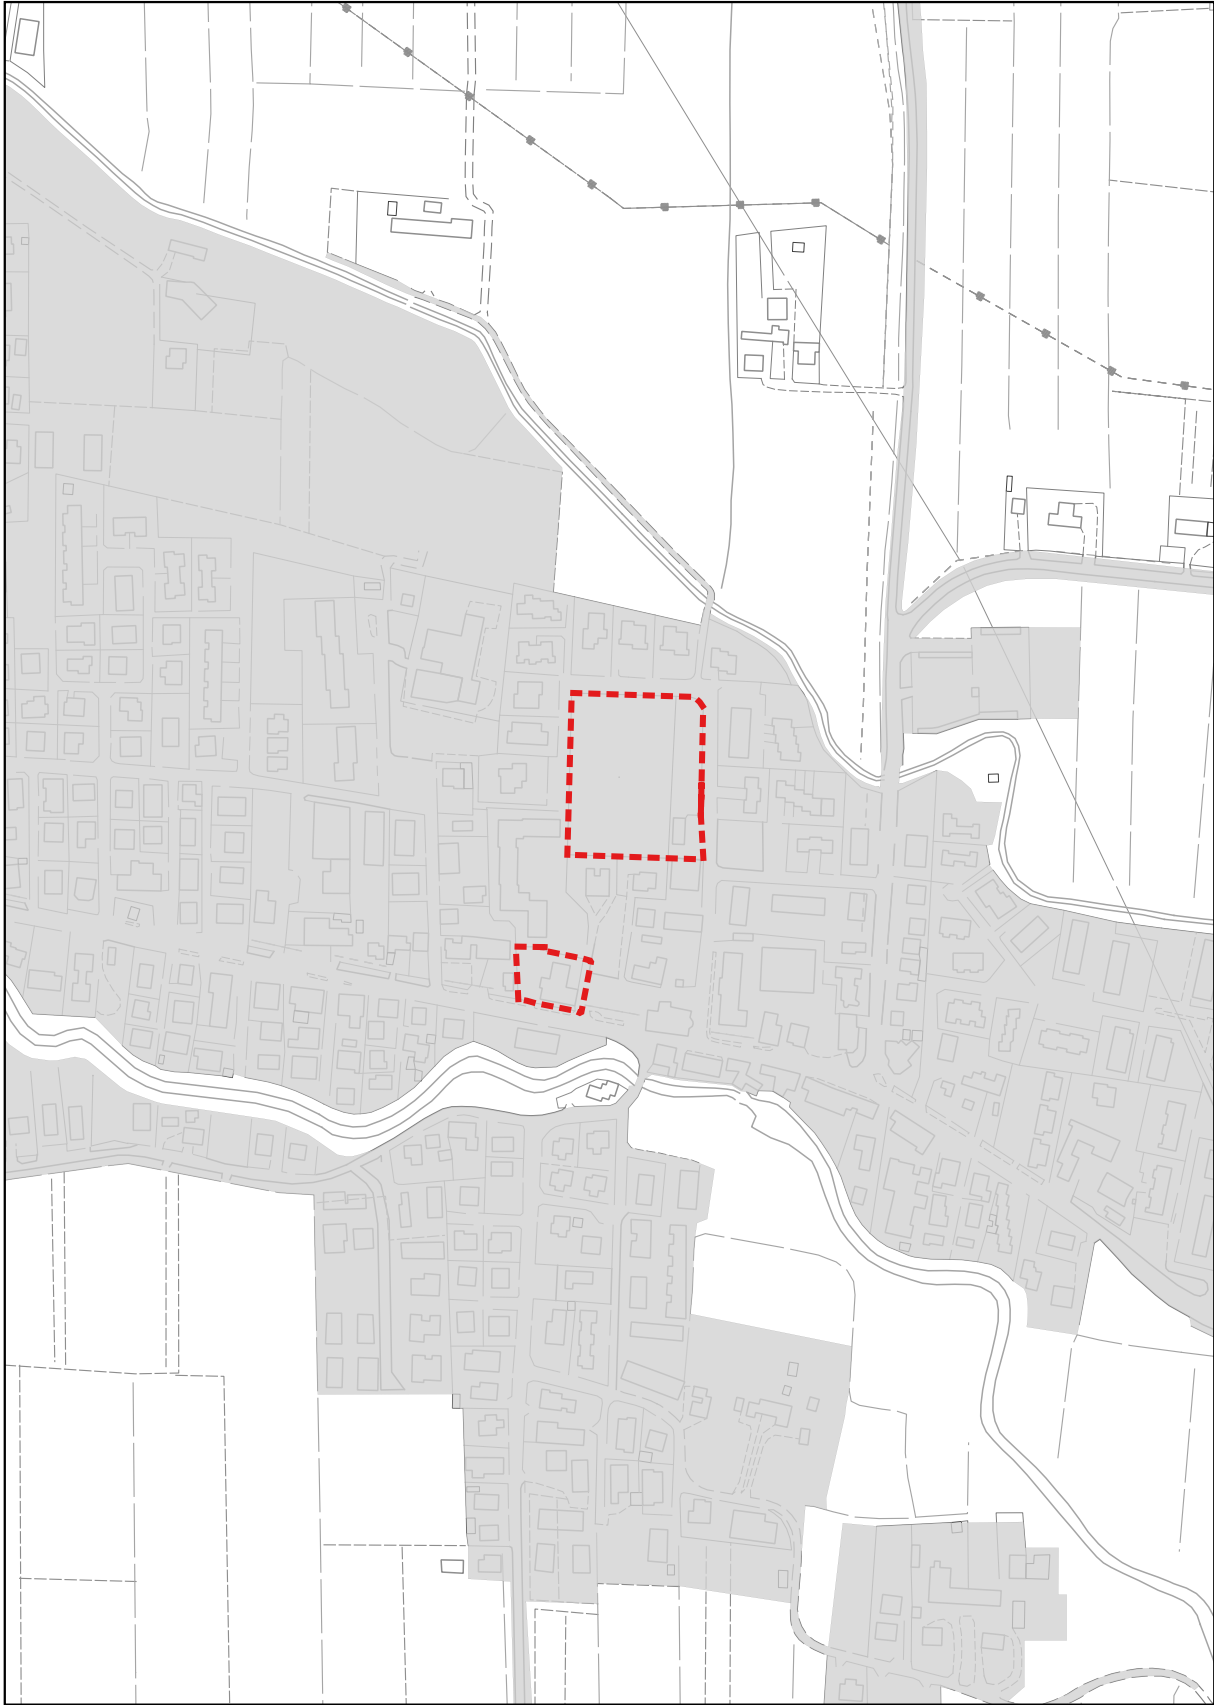


- ▤ Limite amministrativo comune di Salzano
- Ambiti di urbanizzazione consolidata LR 14/2017
- ▤ Ambiti oggetto di variante n° 9 al PI
- ▤ Ambiti oggetto di recupero di suolo

Ortofoto scala 1:5.000



Ambiti di urbanizzazione consolidata scala 1:5.000

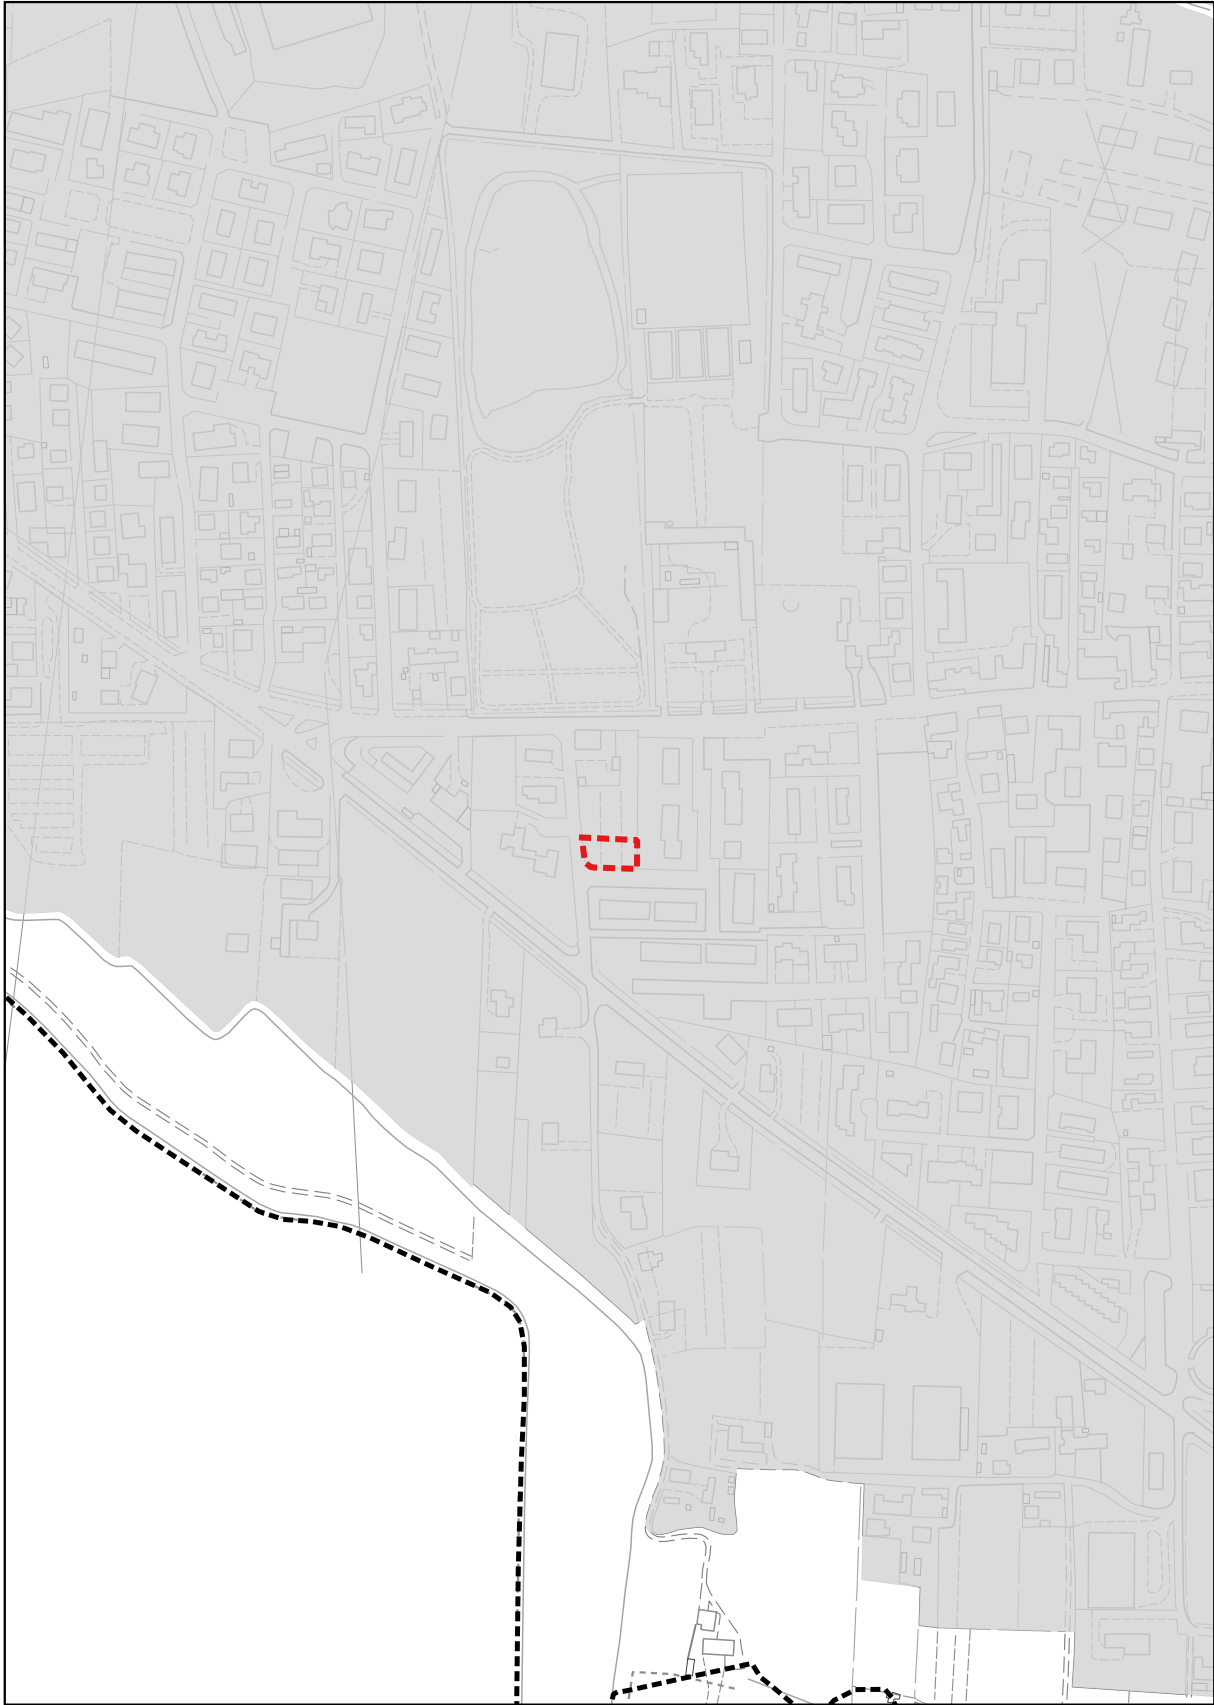


-  Limite amministrativo comune di Salzano
-  Ambiti di urbanizzazione consolidata LR 14/2017
-  Ambiti oggetto di variante n° 9 al PI
-  Ambiti oggetto di recupero di suolo

Ortofoto scala 1:5.000



Ambiti di urbanizzazione consolidata scala 1:5.000

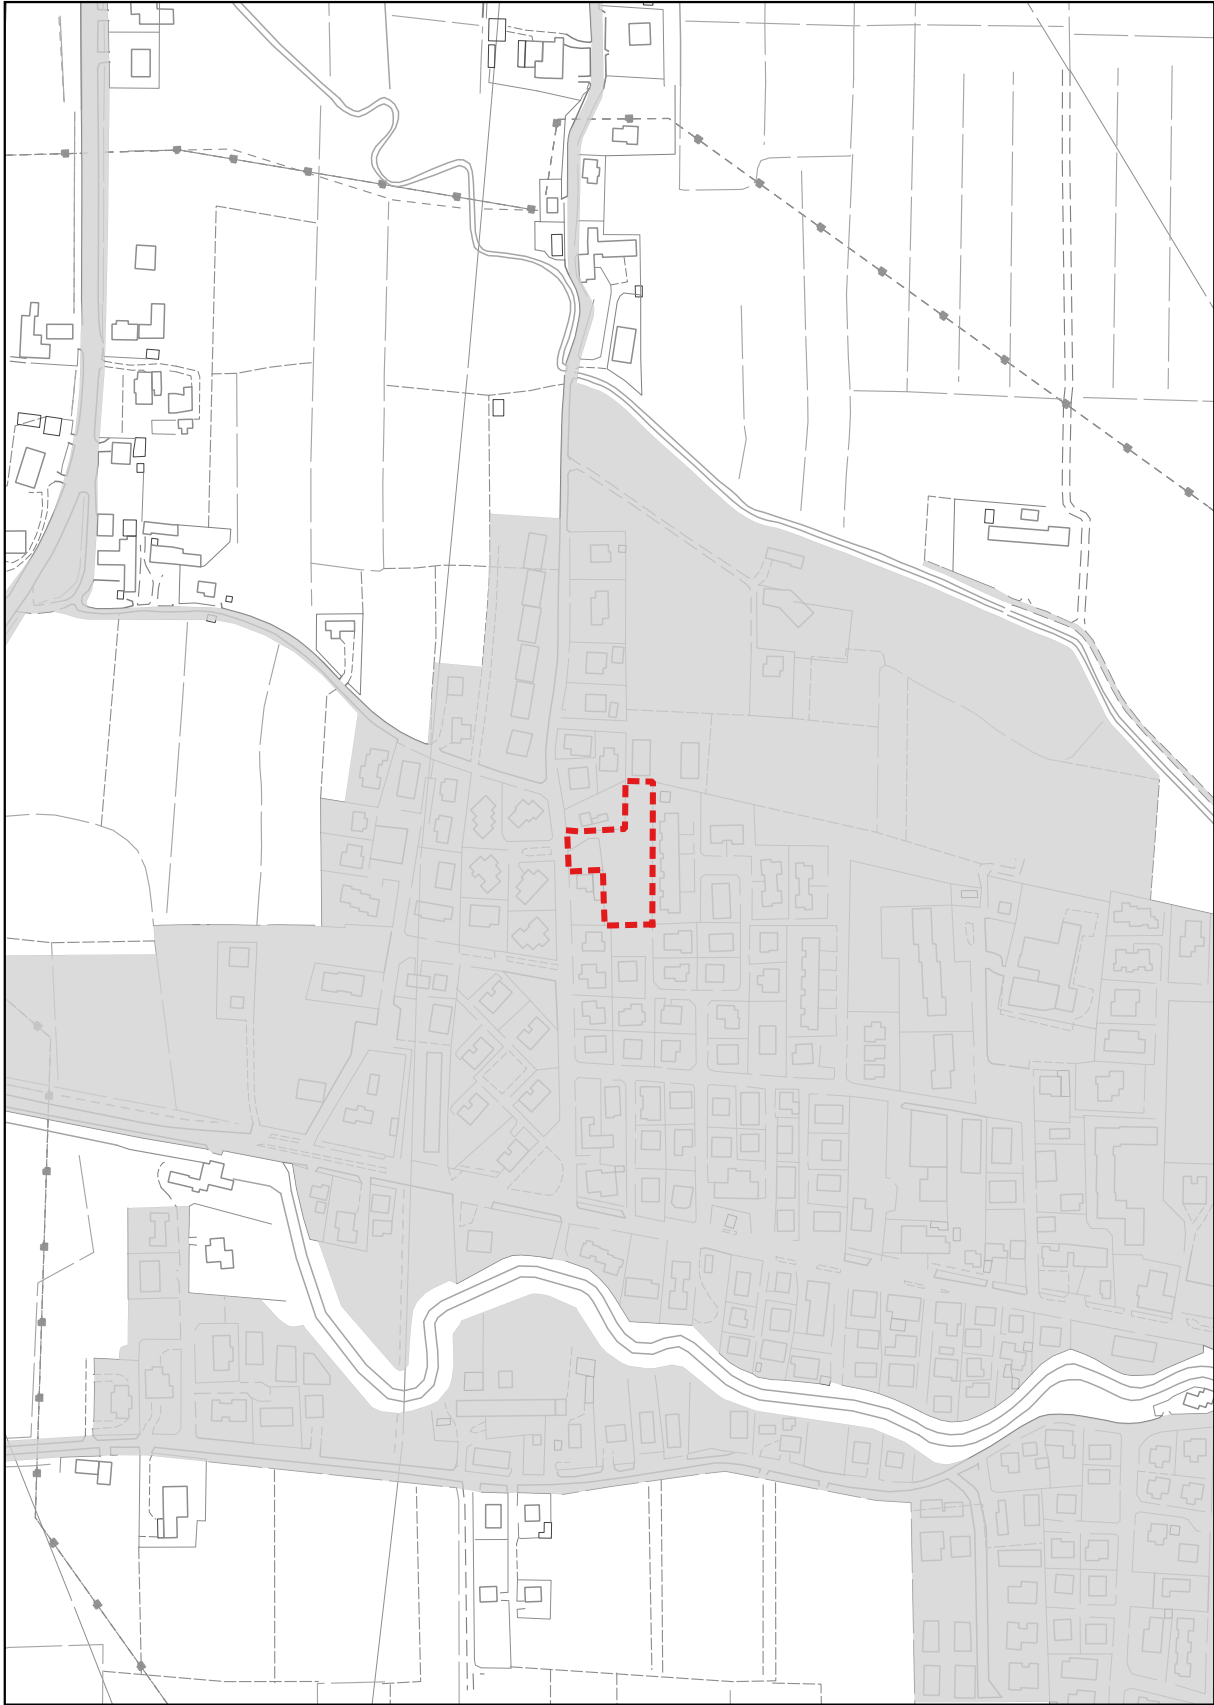

- Limite amministrativo comune di Salzano
- Ambiti di urbanizzazione consolidata LR 14/2017
- ▬ Ambiti oggetto di variante n° 9 al PI
- ▬ Ambiti oggetto di recupero di suolo